
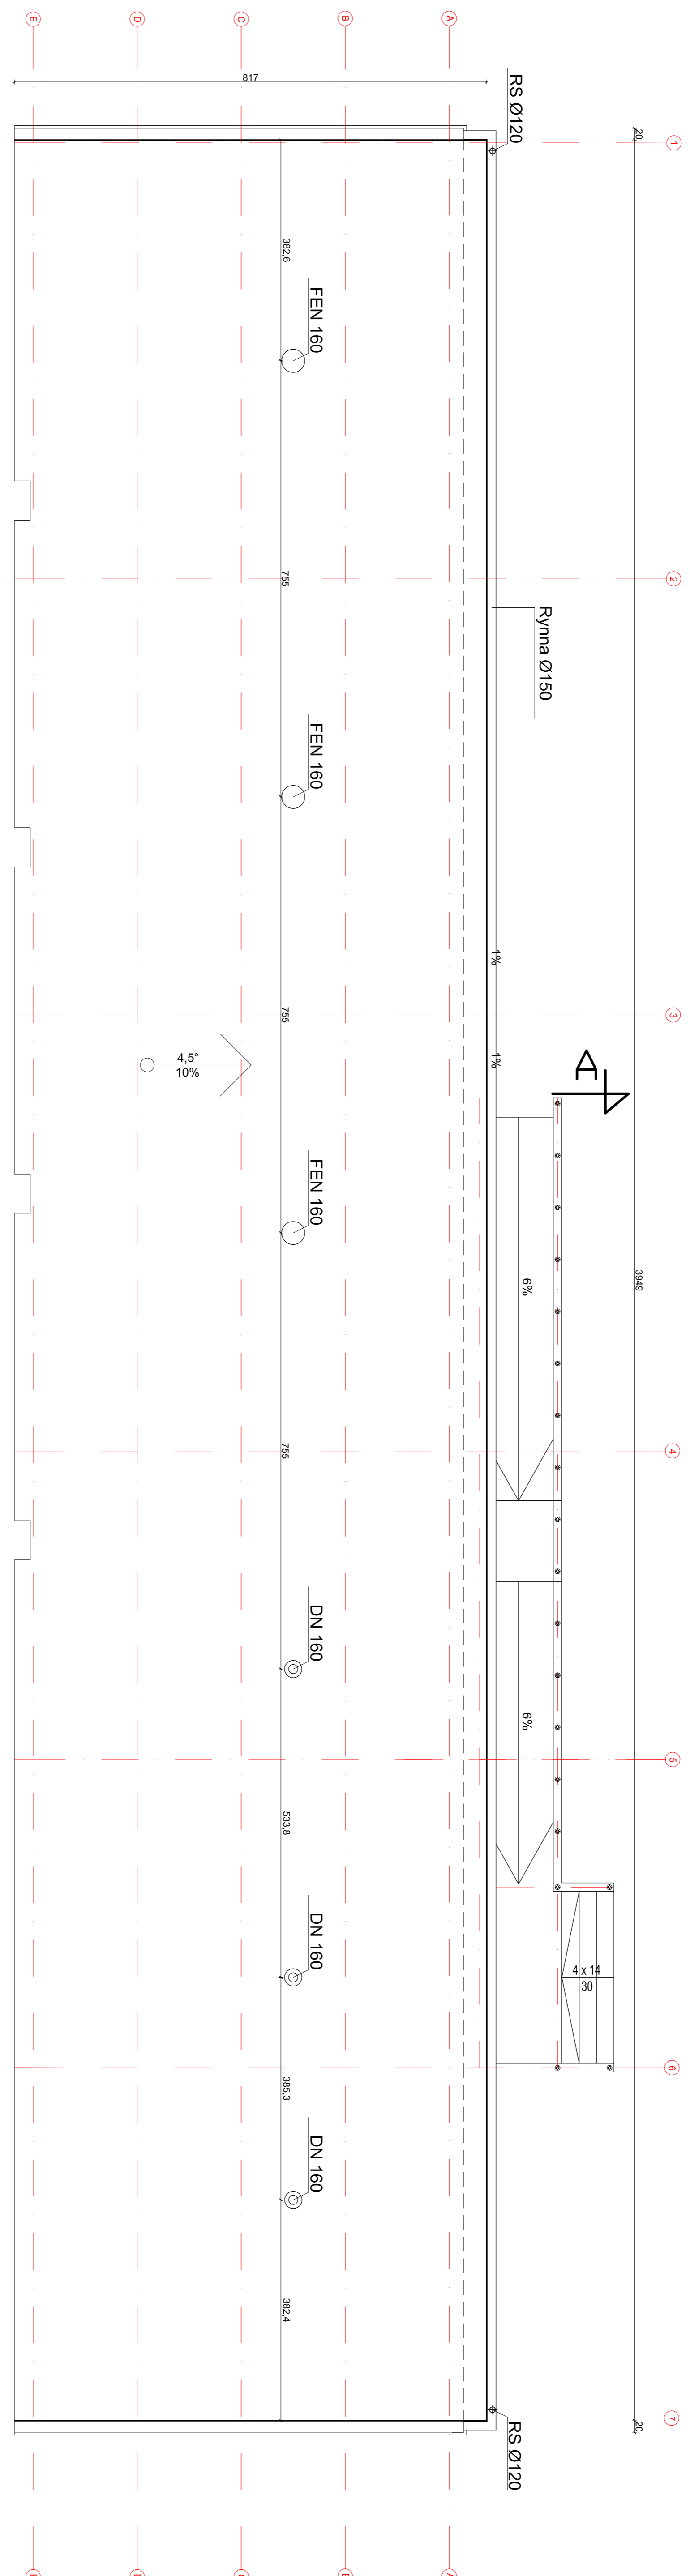


# RZUT DACHU skala 1:100

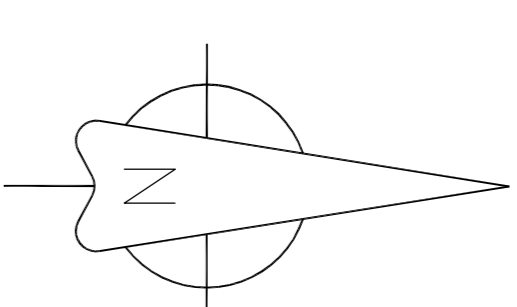

Powierzchnia połaci dachowej= 323,10m<sup>2</sup>

Długość rynien= 40,61m

Długość rur spustowych L= 80m

|  |   |                      |  |
|--|---|----------------------|--|
| <b>PRZEDSIĘBIORSTWO PROJEKTOWO-BUDOWLANE "EKOBUD" s.c. Dmosin II nr 89 B, 95-061 Dmosin</b><br><b>PRAĆOWNIA PROJEKTOWA: 90-734 Łódź, ul. Włocławskiego 33 pok. 120</b> |   | <b>SKALA</b>         |  |
| PROJEKTANT<br>mgr inż. arch.<br><b>Romuald Klimontowicz</b><br>upr. bud. 258/66  | MAZYM. ADRES OBIĘTU BUDOWLANEGO, NUMERY EMERYCYJNE DZIAŁEK<br><b>KOMPLEKS BOISK</b><br><b>PRZY ZESPOLE SZKÓŁ W KORZYCINIE</b><br>nr dz. 239; 240/1; 241; 242; 244; 546; 547 | <b>1:100</b>         |  |
| PODPIS<br>Izabela Gapińska   | MAZYM. I ADRES INWESTORA<br><b>GINIA KORZYCIN</b><br>16-140 Korycin ul. Knyżyńska 2a  | <b>NUMER RYSUNKU</b> |  |
| SPRAWDZAJĄCY<br>mgr inż. arch.<br><b>Anna Adamczewska</b><br>upr. bud. 360/69  | PREZEMDLOT RYSUNKU<br><b>RZUT DACHU</b>   | <b>12</b>            |  |
| PODPIS<br>DATA   | DATA  | <b>NUMER STRONY</b>  |  |
|  |   | <b>26</b>            |  |