

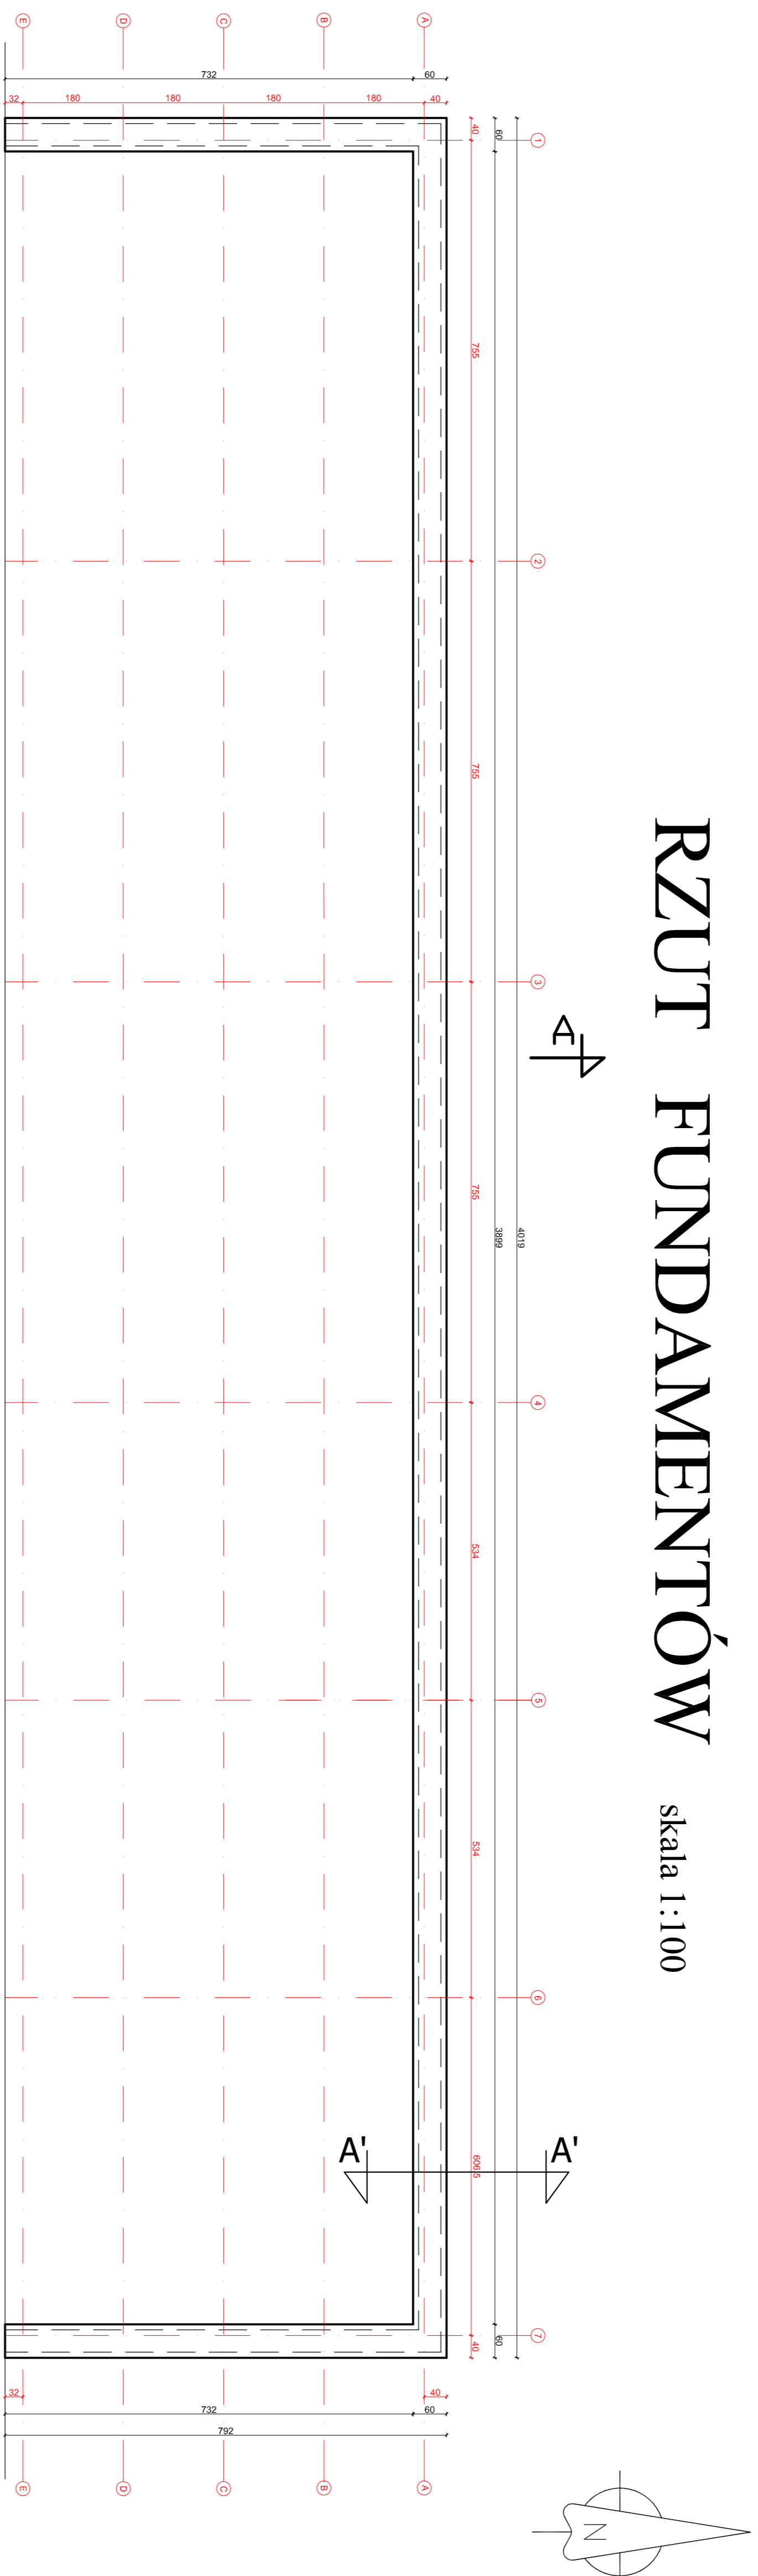


RZUT FUNDAMENTÓW

skala 1:100

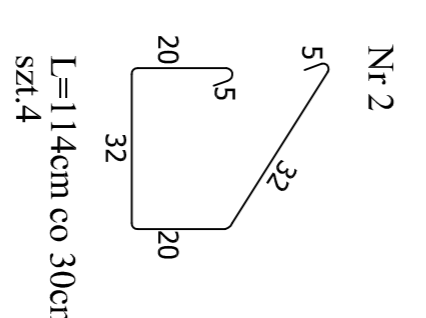

PRZEKROJ A-A' skala 1:20

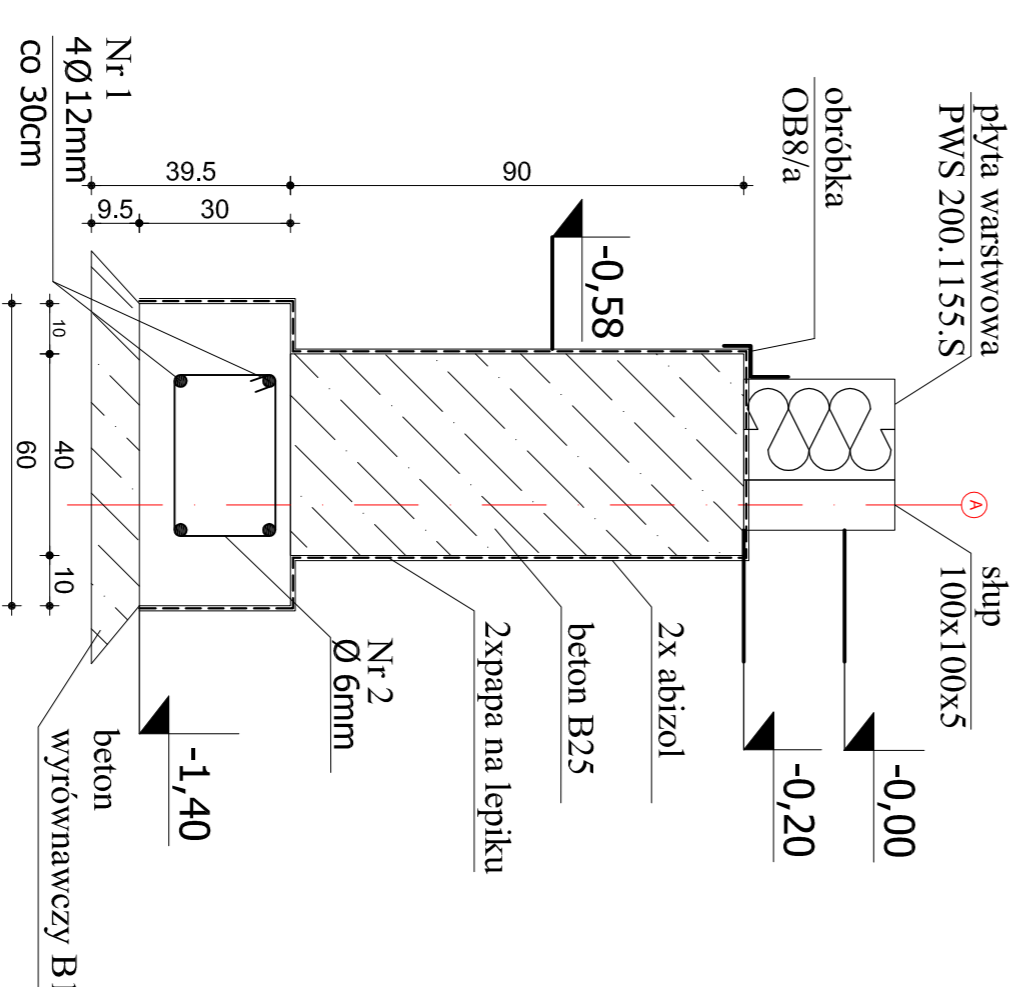

ZESTAWIENIE ZBROJENIA FUNDAMENTÓW					
NR PRETA LUB ELEMENTU	PRZEKROJ	DŁUGOŚĆ	MASA mb	IŁOŚĆ PRETÓW	MASA STALI
[mm]	[mm]	[m]	[kg]	[szt.]	[kg]
NR 1	Ø 12	54,76	0,888	4	194,51
NR 2	Ø 6	1,14	0,222	183	46,31
RAZEM:					240,82

PRZEDSIĘBIORSTWO PROJEKTOWO-BUDOWLANE "EKOBUD" s.c. Dmosein II nr 89 B, 95-061 Dmosein		SKALA	
PRACOWNIA PROJEKTOWA: 90-734 Łódź, ul. Wielkopolskiego 33 pok. 120		1:100	
PROJEKTANT mgr inż. arch. Romuald Klimontowicz upr. bud. 258/66	NAZWA ADRES OBIEKTU/BUDOWLANEGO NALEŻYCIEMU KOMPLEKS BOISK PRZY ZESPÓLE SZKÓŁ W KORYCINIE nr dz. 239, 240/1; 241; 242; 244; 546; 547	DATA	
PROJEKT Izabela Gąpińska	NAZWA ADRES INWESTORA GININA KORYCIN 16-140 Korycin ul. Koryzińska 2a	DATA	
SPRAWOZDAWCY mgr inż. arch. Anna Adamczewska upr. bud. 386/69	PROJEKTOWY PRZEBIEG RZUT FUNDAMENTÓW		NUMER STRONY 23
PROJEKT DATA	DATA	DATA	DATA