


# INWENTARYZACJA

# RZUT PARTTERU

skala 1:100

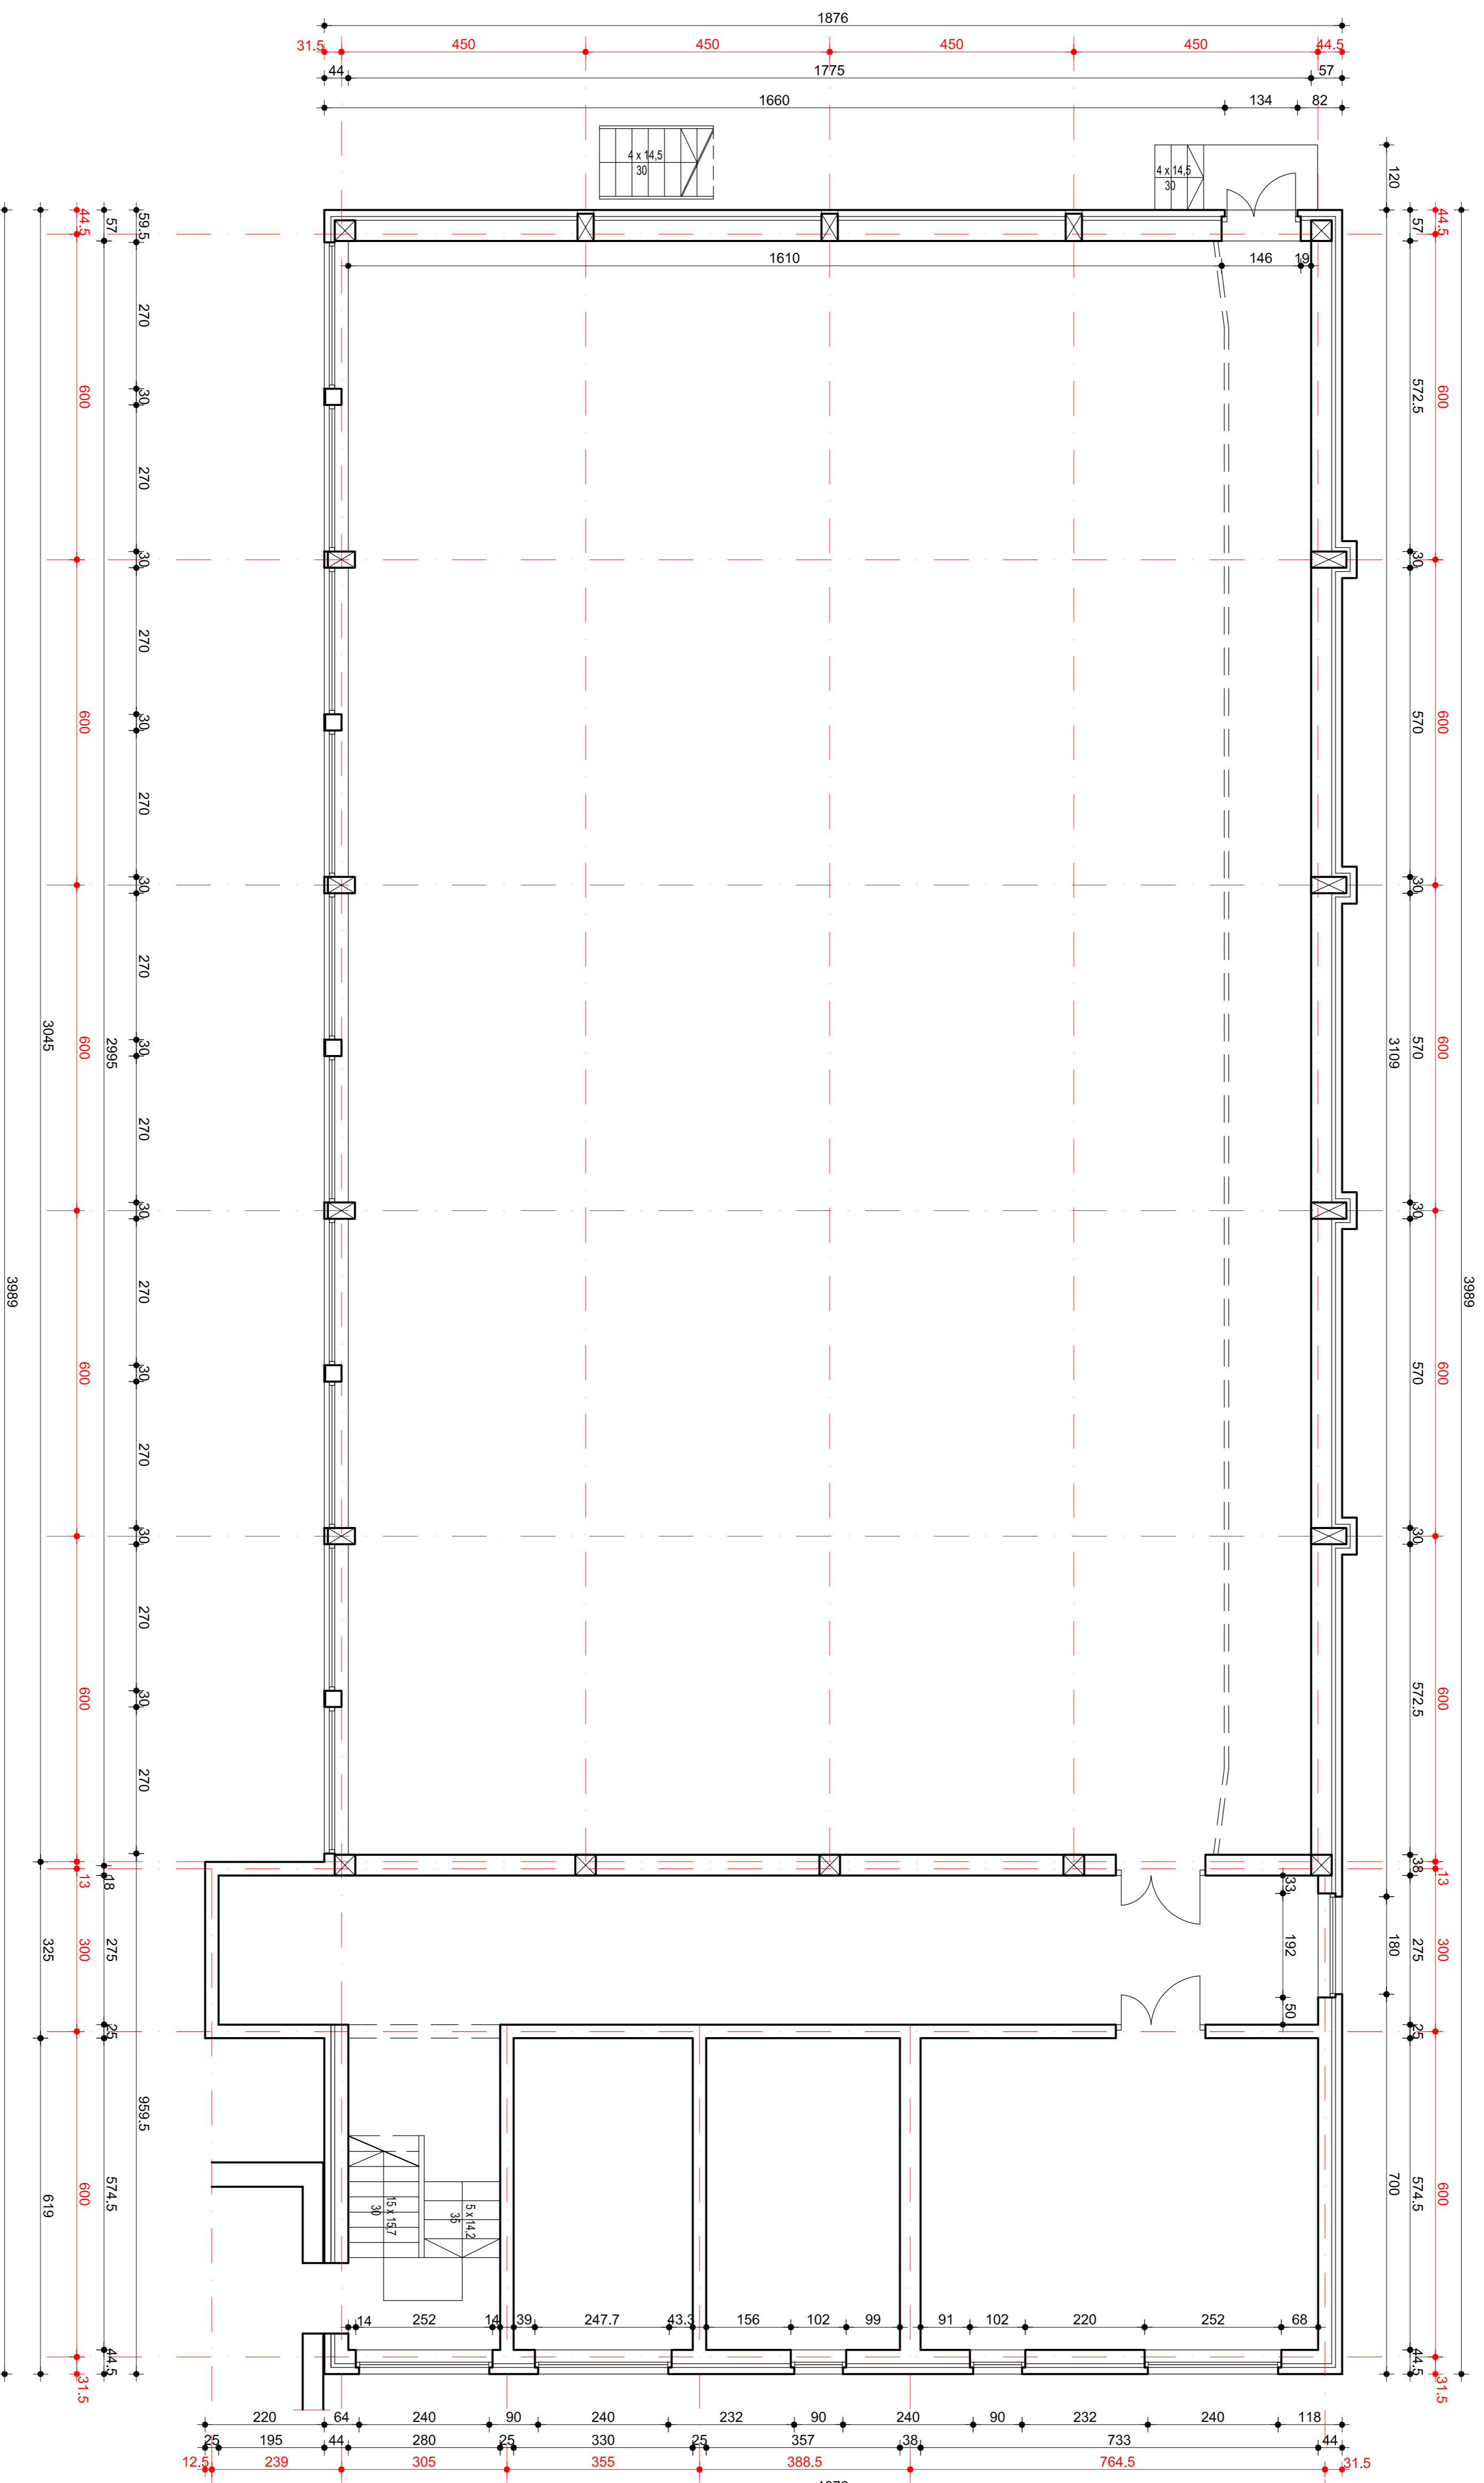

PRZEDSIĘBIORSTWO PROJEKTOWO-BUDOWLANE "EKOBUD" s.c. Dmoch II nr 89 B, 95-061 Dmoch		SKALA
PROJEKTANT	mgr inż. arch. Romuald Klimontowicz ul. Bud. 259/86	1:100
PODOPieczony	NAZWA ADRES OBIEKTU BUDOWLANEGO NAZWY PRACOWNICZEJ ORGANIZACJI	
WYKONAWCA AUTORSKA	MIĘDZYSZKOLNA PRZY ZESPÓLE SZKÓŁ W KORYCINIE nr dz. 239; 240/1; 241; 242; 244; 546; 547	
PODOPieczony	NAZWA I ADRES INWESTORA	
IZOBRA GŁÓWNA	GINIA KORYCIN 16-440 Korycin ul. Korycińska 2a	7
SRWADZIALCY	mgr inż. arch. Anna Adamczewska ul. Bud. 386/89	
PODOPieczony	NAZWA PRZEDSIĘWZIENIA	
	INWENTARYZACJA - Rzut parteru	18