


INWENTARYZACJA

RZUT PIĘTRA

skala 1:100

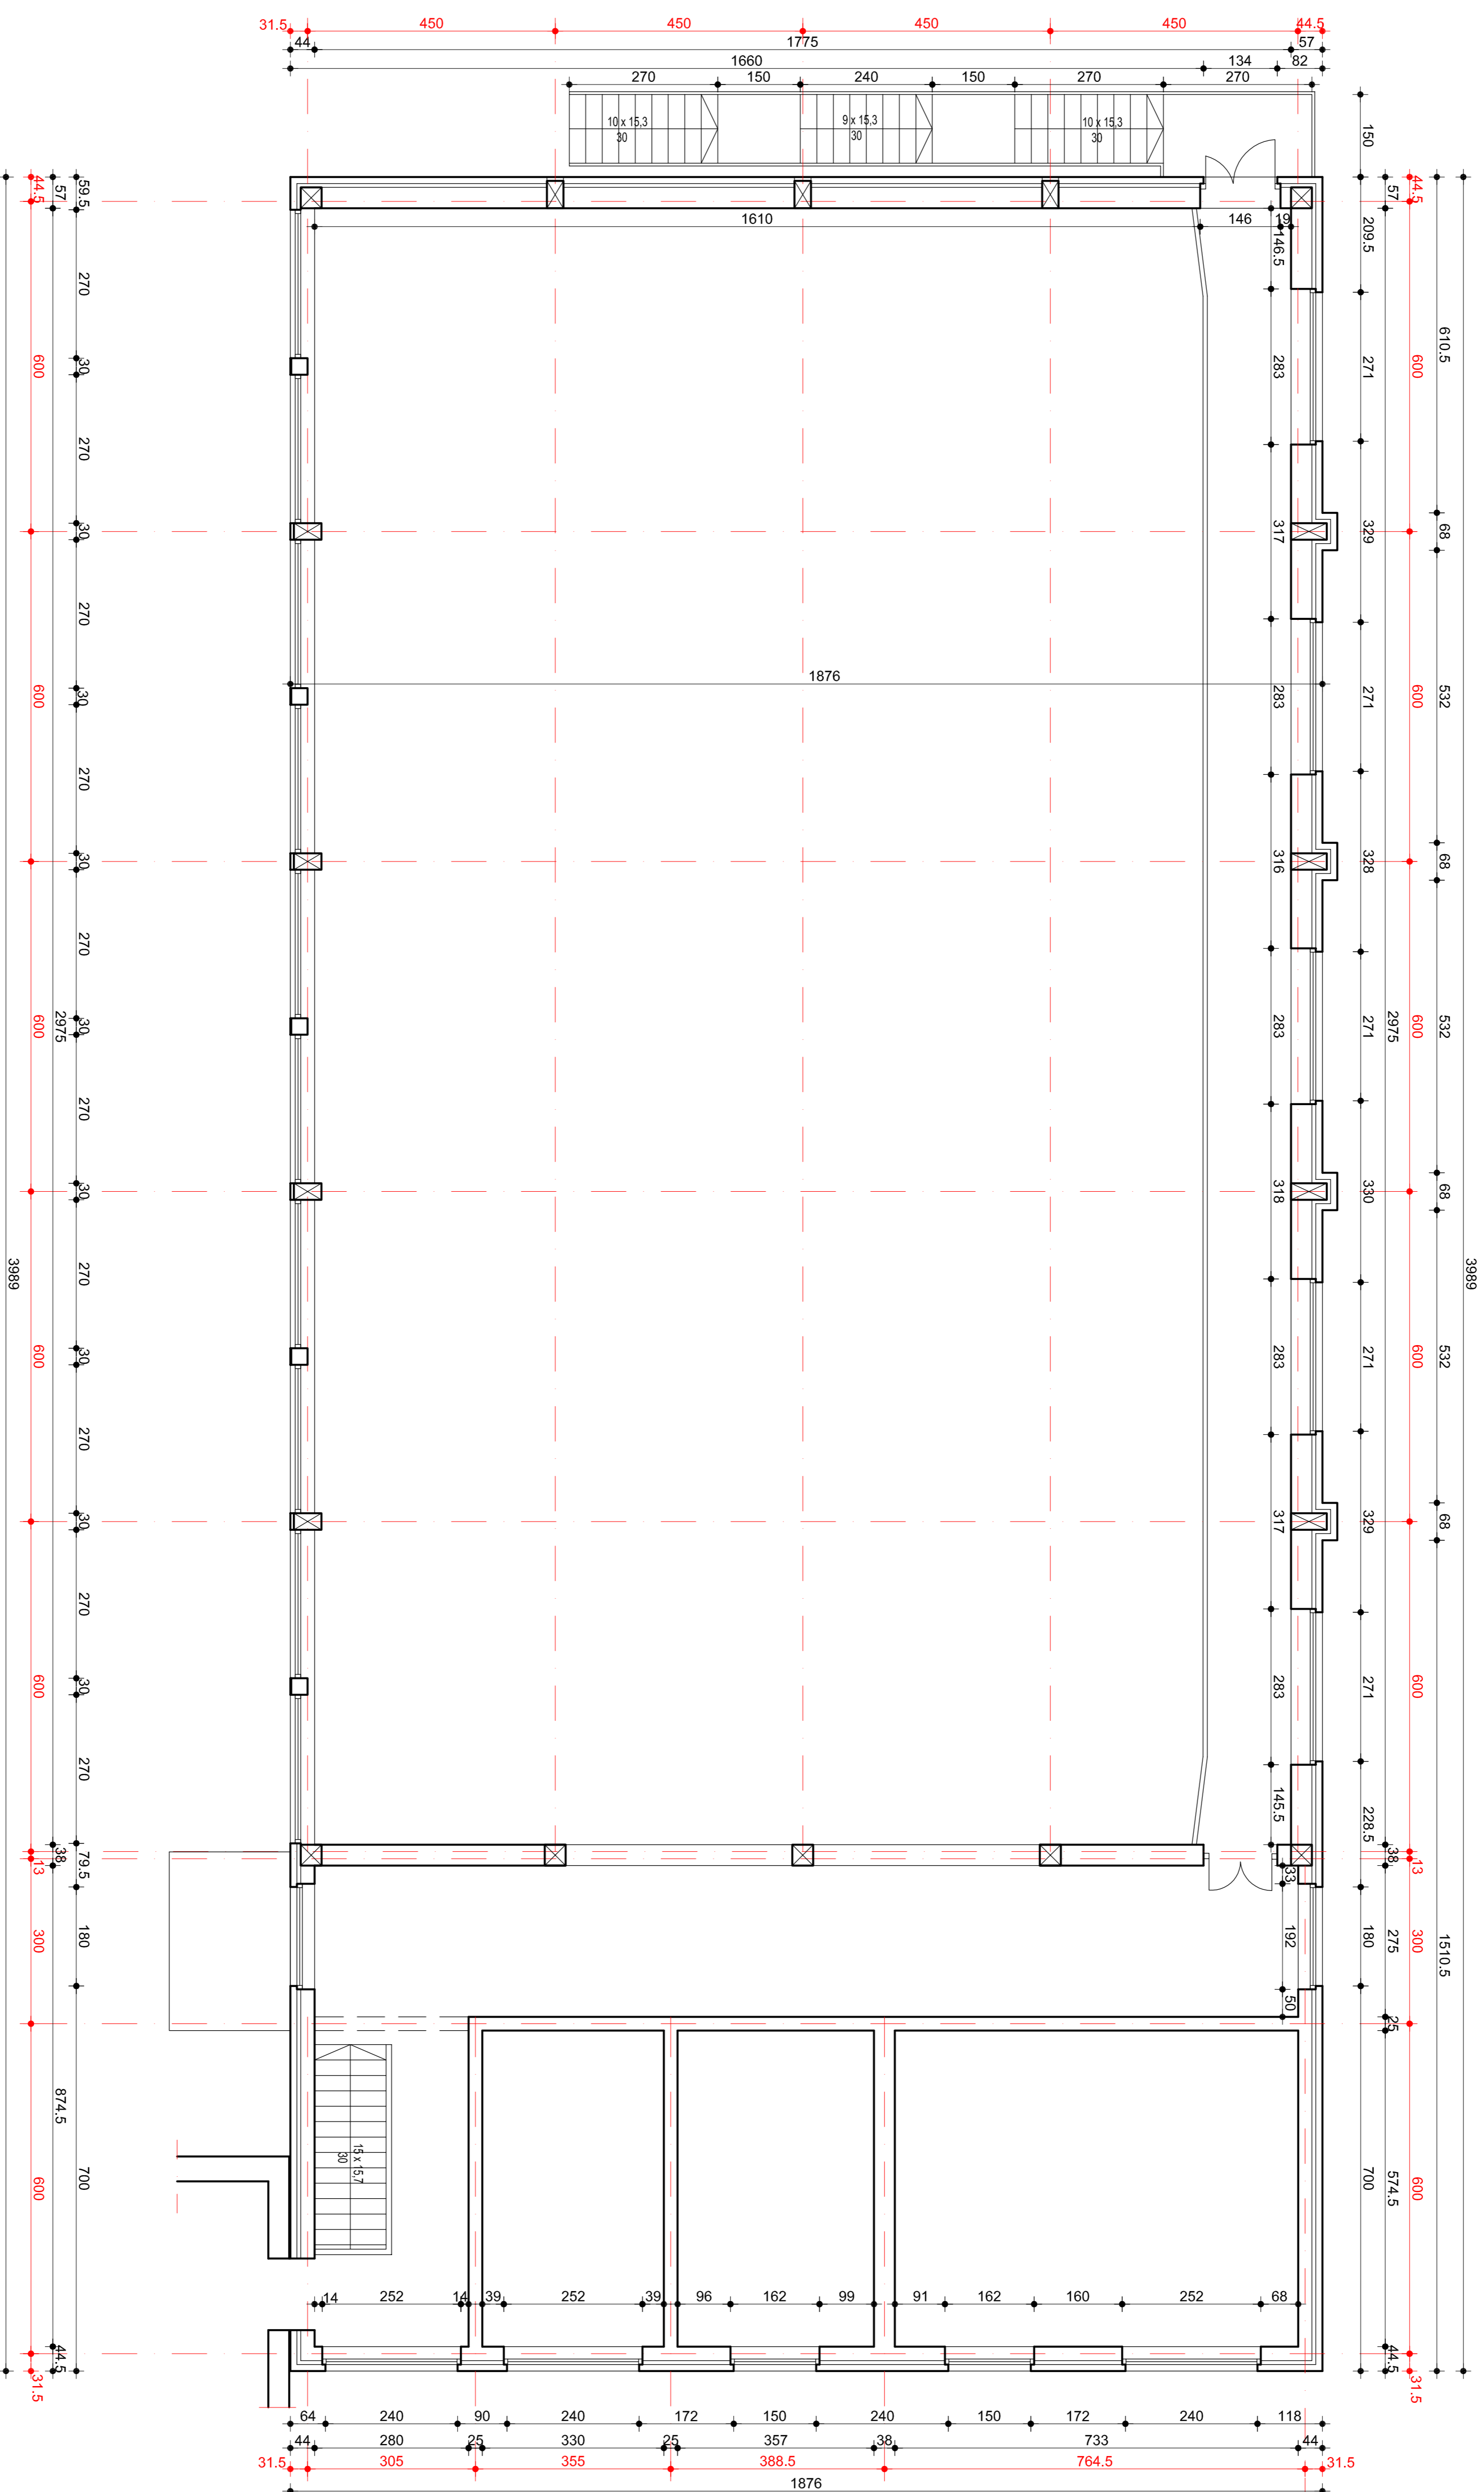

PRZEDSIĘBIORSTWO PROJEKTOWO-BUDOWLANE "EKOBUD" s.c. Dmochin II nr 89 B, 95-061 Dmochin PRACOWNIA PROJEKTOWA: 30-734 Łódź, ul. Wilecowskięgo 33 pok. 120		SKALA
PROJEKTANT mgr inż. arch. Romuald Klimonowicz upr. bud. 238/06	MAZOWIECZ KOMPLESKS BOISK PRZY ZESPÓLE SZKOL W KORYCINIE nr dz. 239/240/1; 241; 242; 244; 546; 547	1:100
PROJEKTOWA AUTORSKA Izabela Gajdańska	MAZOWIECZ GMINA KORYCIN 16-140 Korycin ul. Krzysztyńska 2a	NUMER PROJEKTU 8
SYNTEZOWY mgr inż. arch. Anna Adamczyk upr. bud. 386/09	INWENTARYZACJA - Rzut piętra	NUMER STRONY 19
PROJEKTOWA Izabela Gajdańska	DATA	