


Załącznik Nr do decyzji
o warunkach zabudowy
i zagospodarowania terenu z dnia
29.12.2007 r. 1031-32107
..... Nr

URZĄD GMINY
16-140 Korycin, ul. Knyszyńska 22
tel. (085) 72 29 196
NIP 545-10-02-386

INSPEKTOR
ds. Inwestycji, Zamówień Publicznych
i Gospodarki Przestrzennej

Janusz Rak

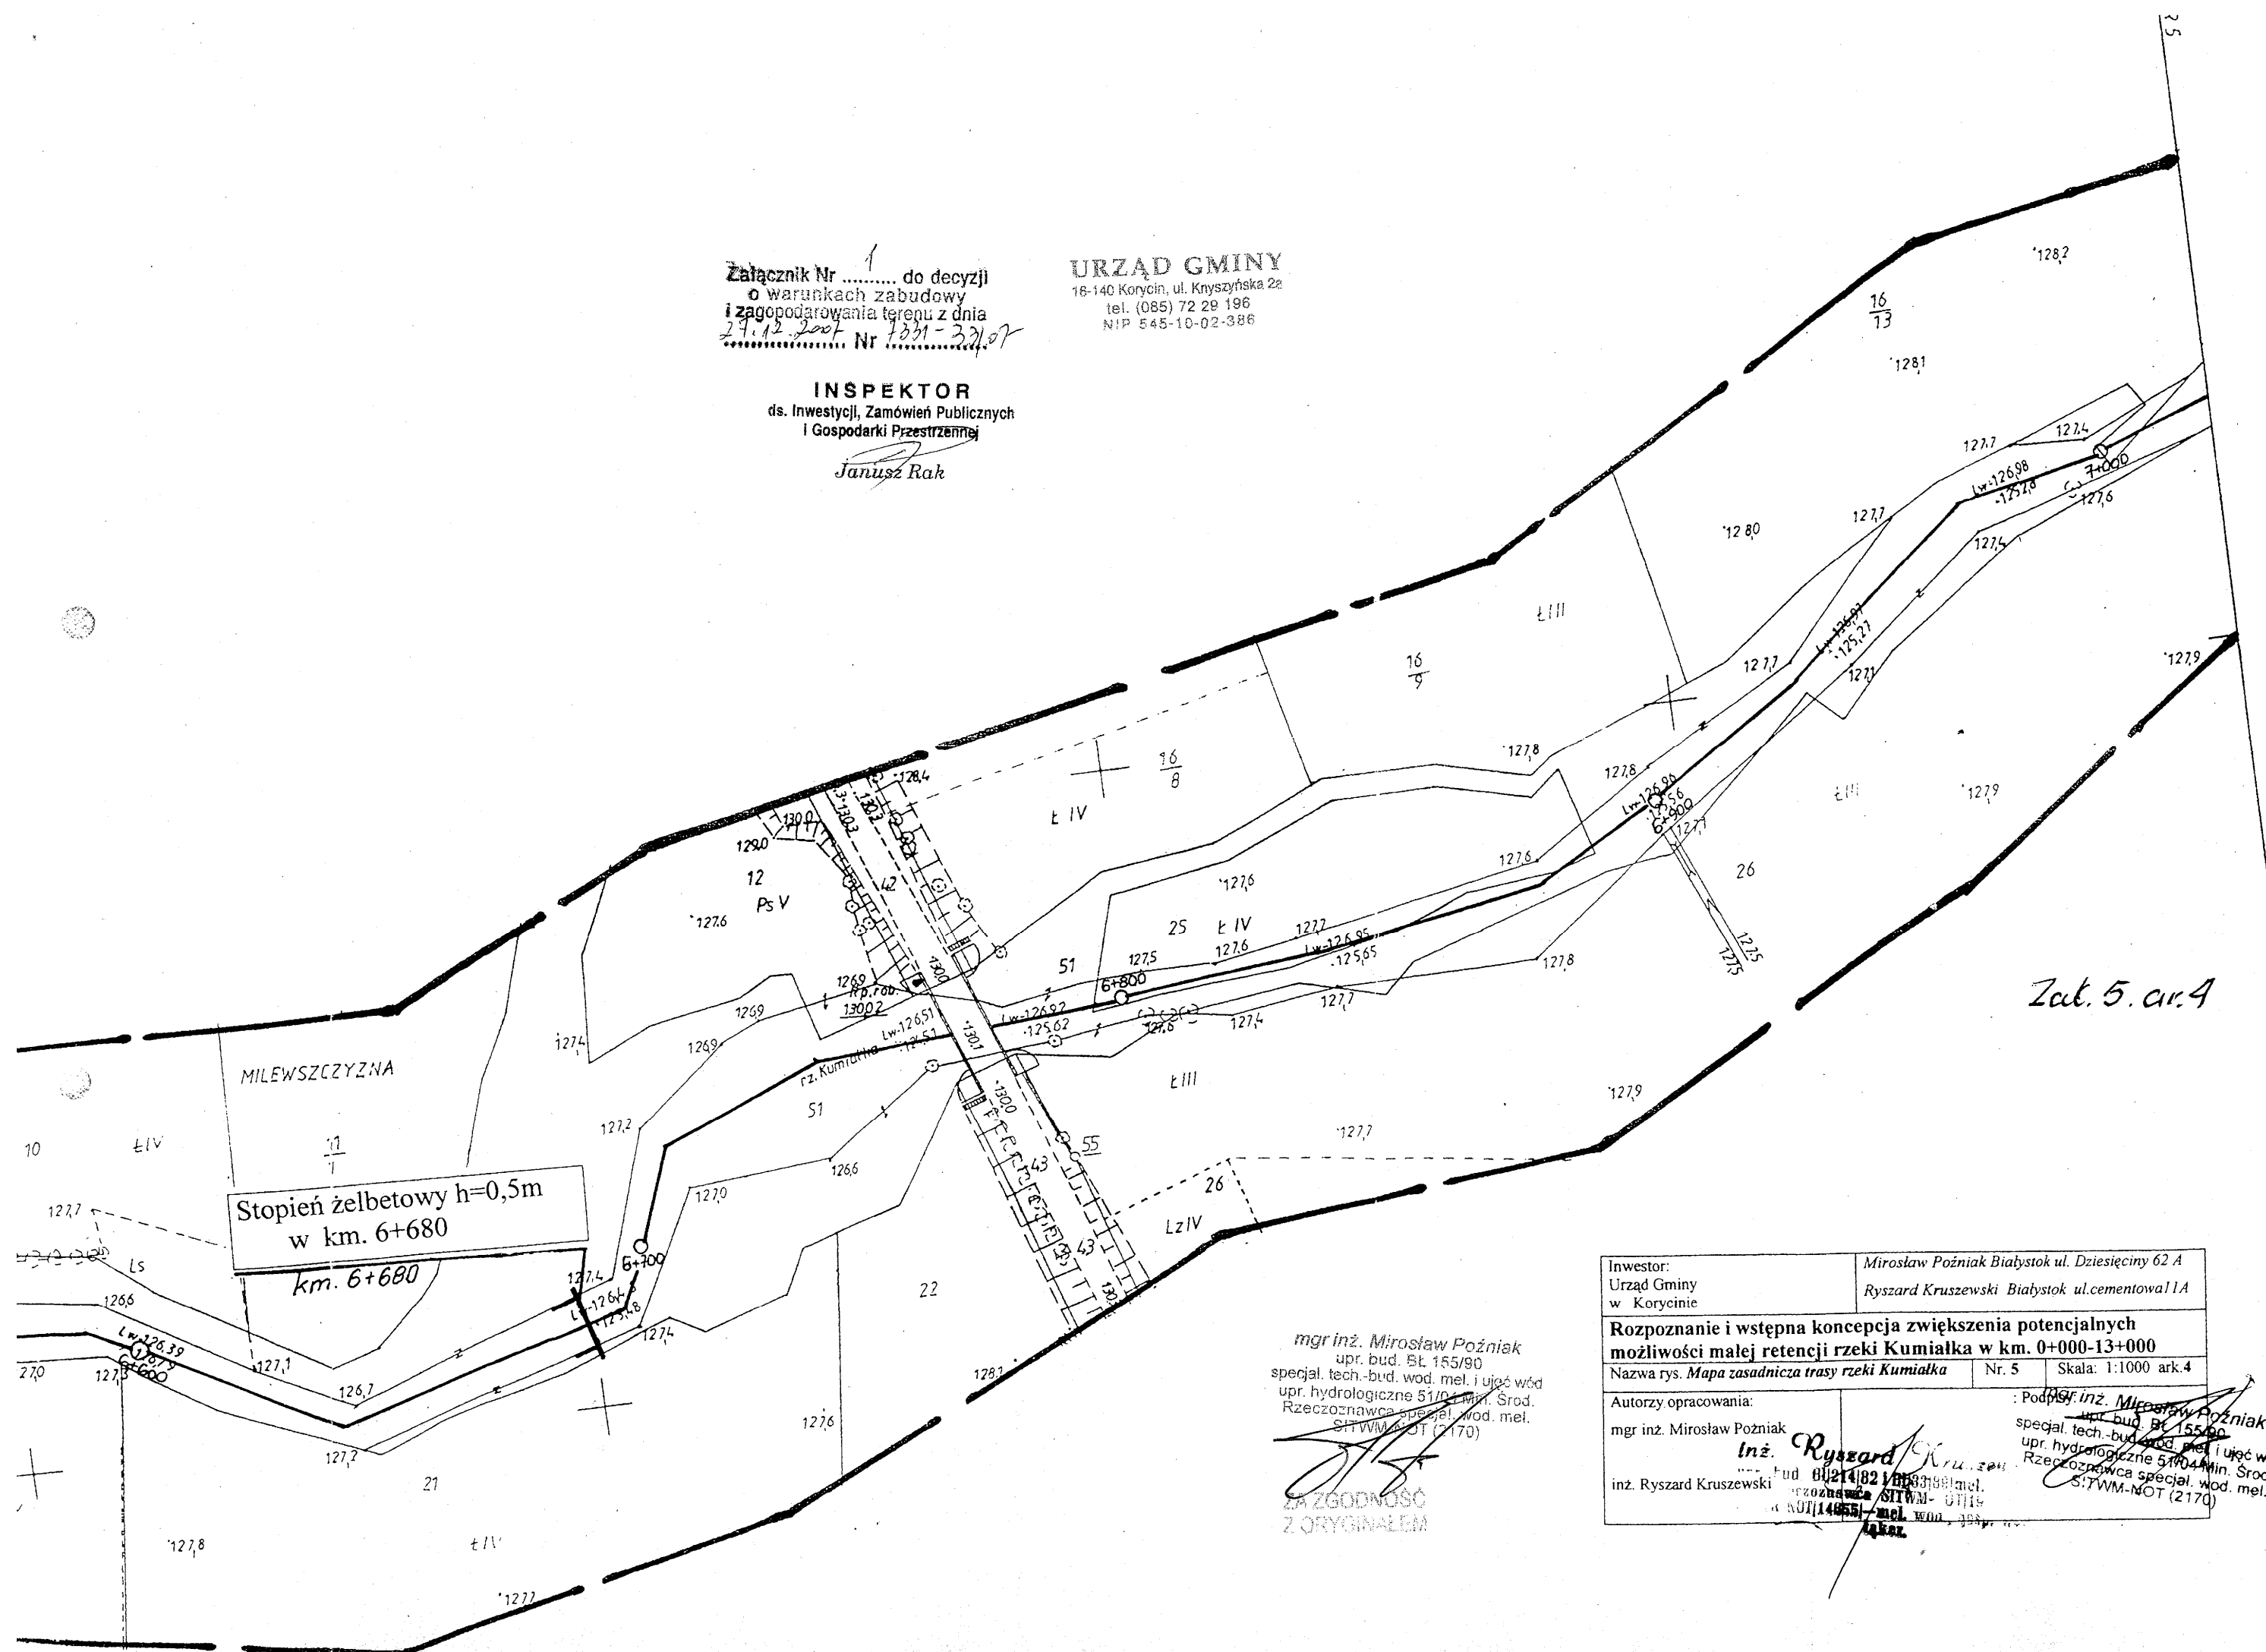

Stopień żelbetowy h=0,5m
w km. 6+680
km. 6+680

mgr inż. Mirosław Poźniak
upr. bud. St. 155/90
specjal. tech.-bud. wod. mel. i ujęć wód
upr. hydrologiczne 51/04 Min. Środ.
Rzecznik specjal. wod. mel.
S:TW-M-NOT (2170)

[Signature]

ZA ZGODNOŚĆ
Z ORYGINAŁEM

Inwestor: Urząd Gminy w Korycinie		Mirosław Poźniak Białystok ul. Dziesięciny 62 A Ryszard Kruszewski Białystok ul.cementowa 11A	
Rozpoznanie i wstępna koncepcja zwiększenia potencjalnych możliwości małej retencji rzeki Kumialka w km. 0+000-13+000			
Nazwa rys. Mapa zasadnicza trasy rzeki Kumialka		Nr. 5	Skala: 1:1000 ark.4
Autorzy opracowania: mgr inż. Mirosław Poźniak inż. Ryszard Kruszewski		: Podpis inż. Mirosław Poźniak upr. bud. St. 155/90 specjal. tech.-bud. wod. mel. i ujęć wód upr. hydrologiczne 51/04 Min. Środ. Rzecznik specjal. wod. mel. S:TW-M-NOT (2170)	