


Załącznik Nr do decyzji
o warunkach zabudowy
i zagospodarowania terenu z dnia
29.12.2007 Nr 1331-33107

URZĄD GMINY
18-140 Korycin, ul. Kruszyńska 2a
tel. (085) 72 29 196
NIP 545-10-02-388

INSPEKTOR
ds. Inwestycji, Zamówień Publicznych
i Gospodarki Przestrzennej

Janusz Rak

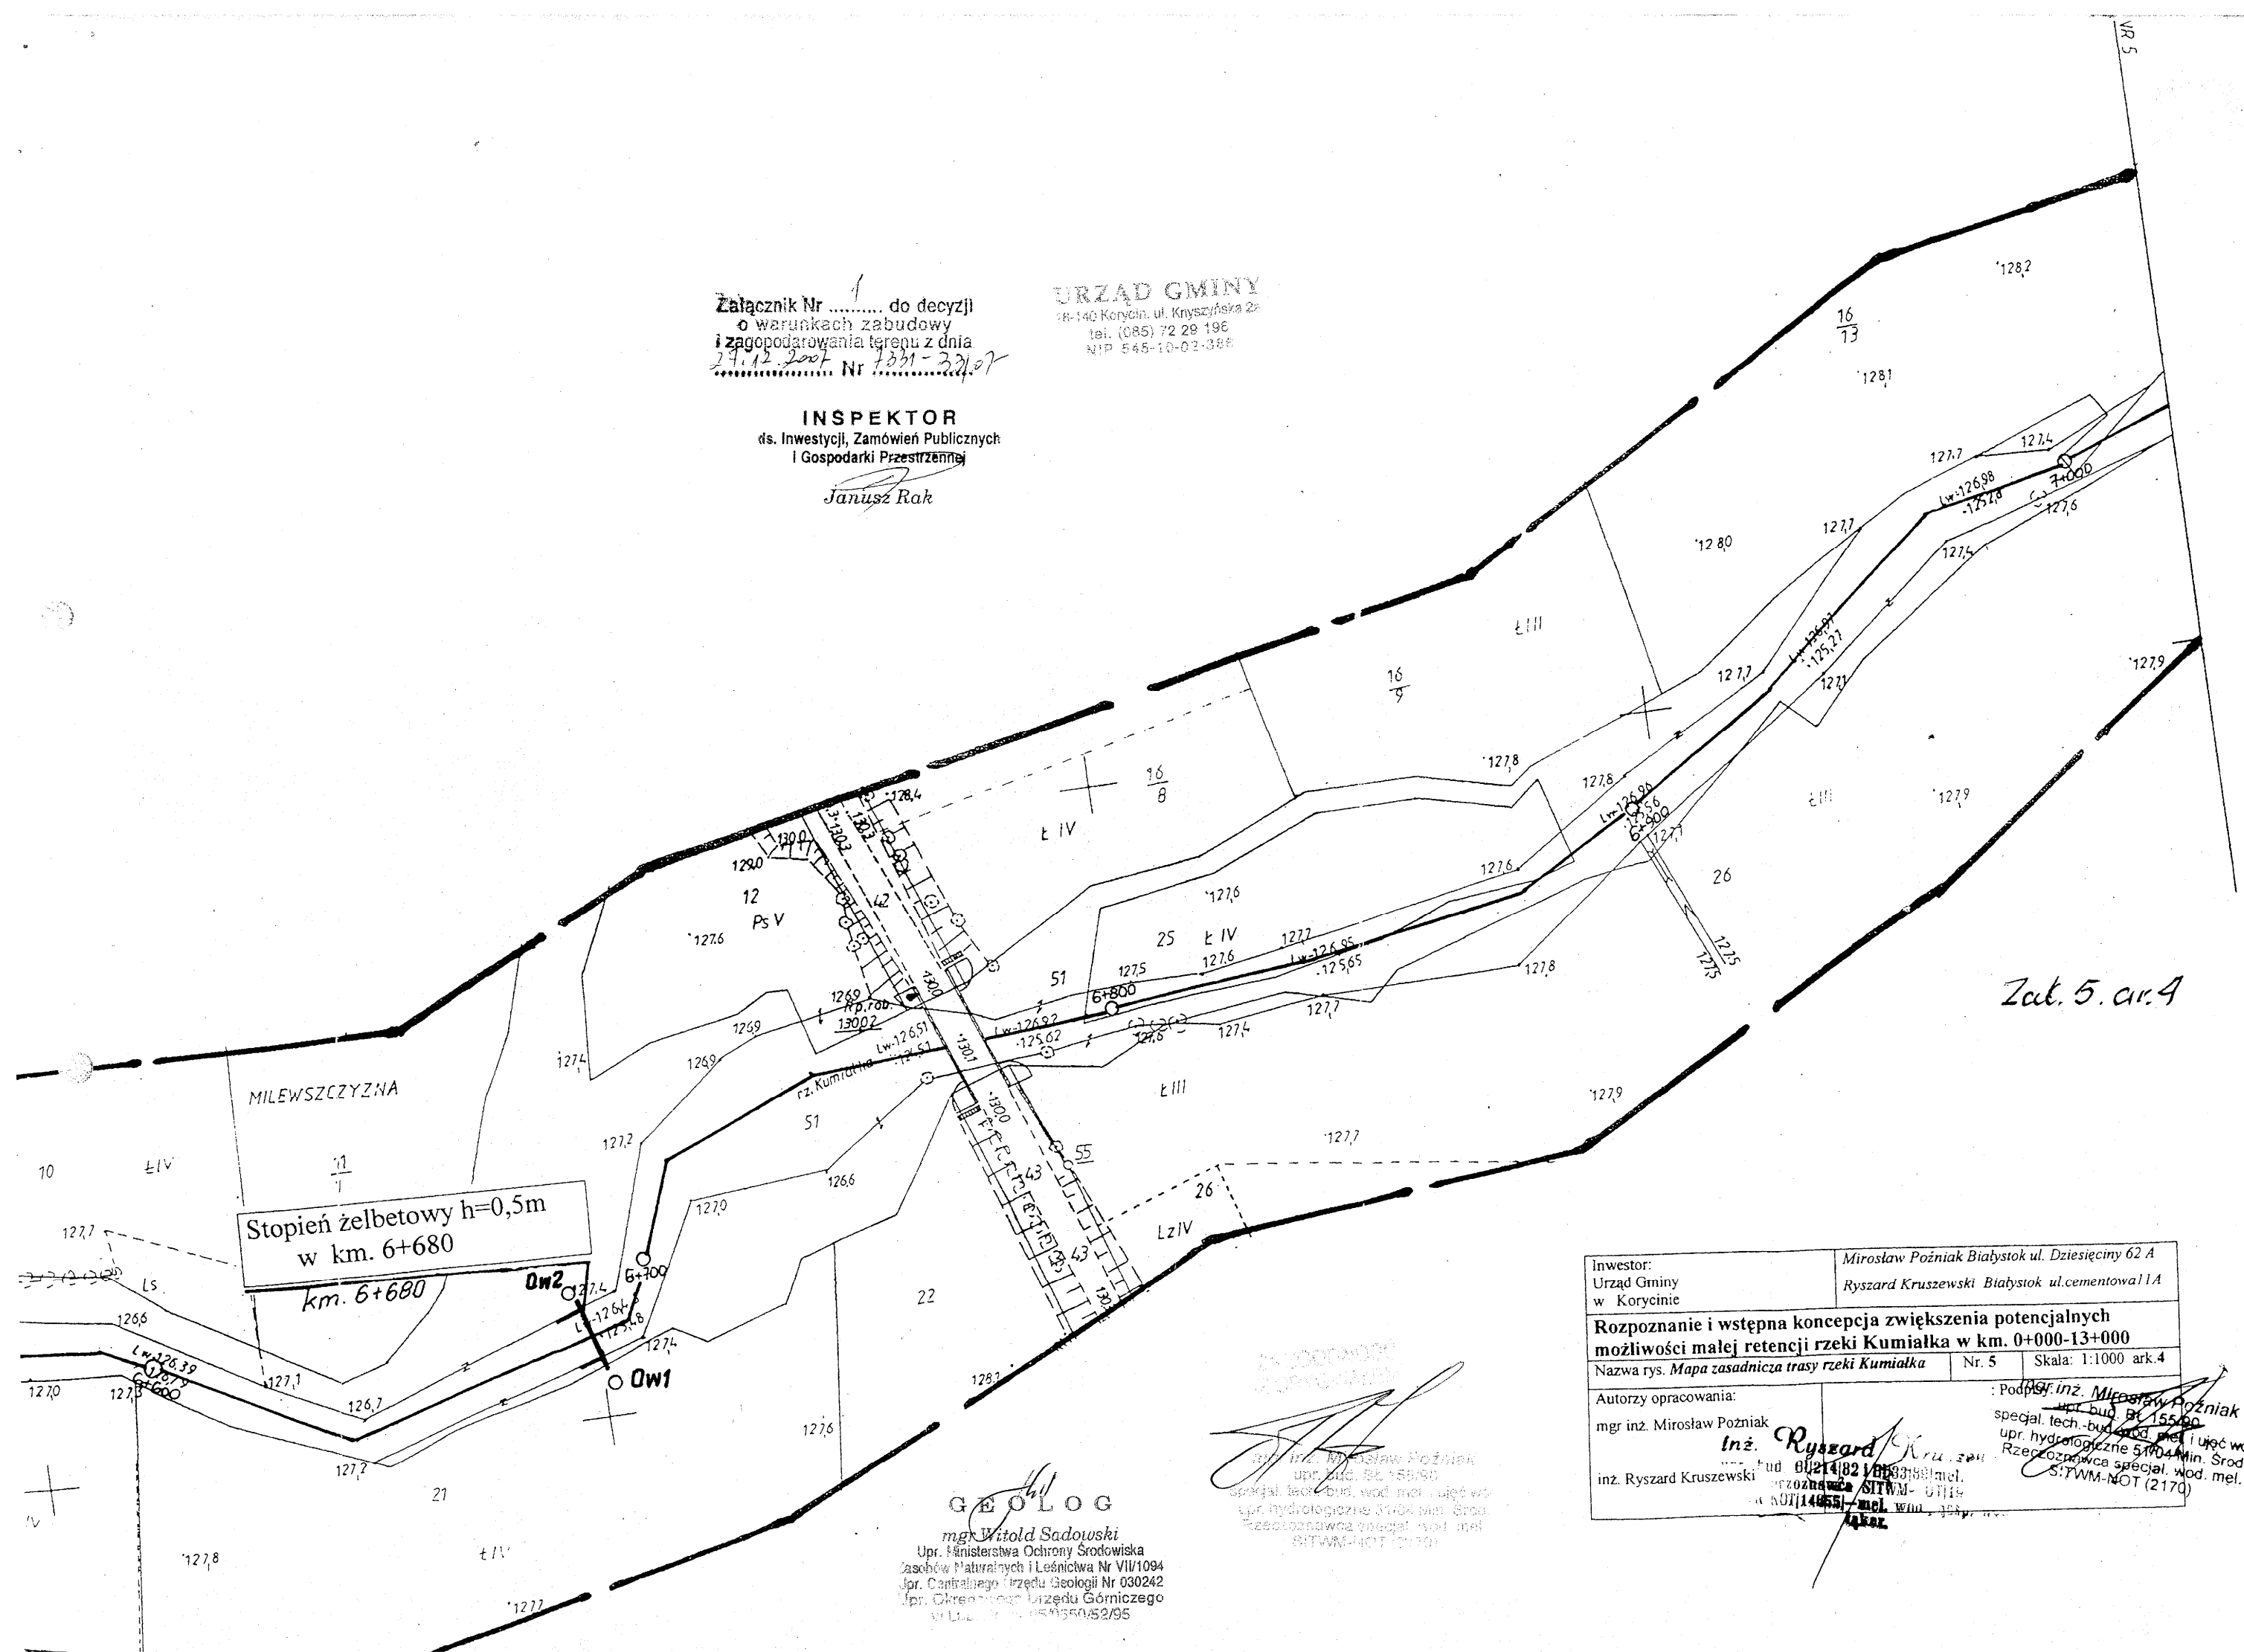

Zac. 5. ar. 4

Inwestor: Urząd Gminy w Korycinie	Mirosław Poźniak Białystok ul. Dziecięciny 62 A Ryszard Kruszewski Białystok ul. cementowa 11A
Rozpoznanie i wstępna koncepcja zwiększenia potencjalnych możliwości małej retencji rzeki Kumialka w km. 0+000-13+000	
Nazwa rys. Mapa zasadnicza trasy rzeki Kumialka	Nr. 5 Skala: 1:1000 ark. 4
Autorzy opracowania: mgr inż. Mirosław Poźniak inż. Ryszard Kruszewski	Podpis: inż. Mirosław Poźniak specjal. tech.-bud. 15540 upr. hydrologiczne 51704 Min. Środ. Rozpoznawca specjal. wod. mel. SITWM-NOT (2170)

GEOLOG
mgr Witold Sadowski
Upr. Ministerstwa Ochrony Środowiska
Zasobów Naturalnych i Leśnictwa Nr VII/1094
Upr. Centralnego Urzędu Geologii Nr 030242
Upr. Okręgowego Urzędu Górniczego
w Ł.L.L. 05/550/52/95

mgr inż. Mirosław Poźniak
upr. bud. 15540
specjal. tech.-bud. wod. mel. i upr. wod.
upr. hydrologiczne 51704 Min. Środ.
Rozpoznawca specjal. wod. mel.
SITWM-NOT (2170)