



# ROZWINIĘCIE INSTALACJI C.O.

DO ISTNIEJĄCEJ RURY STALOWEJ DN 50

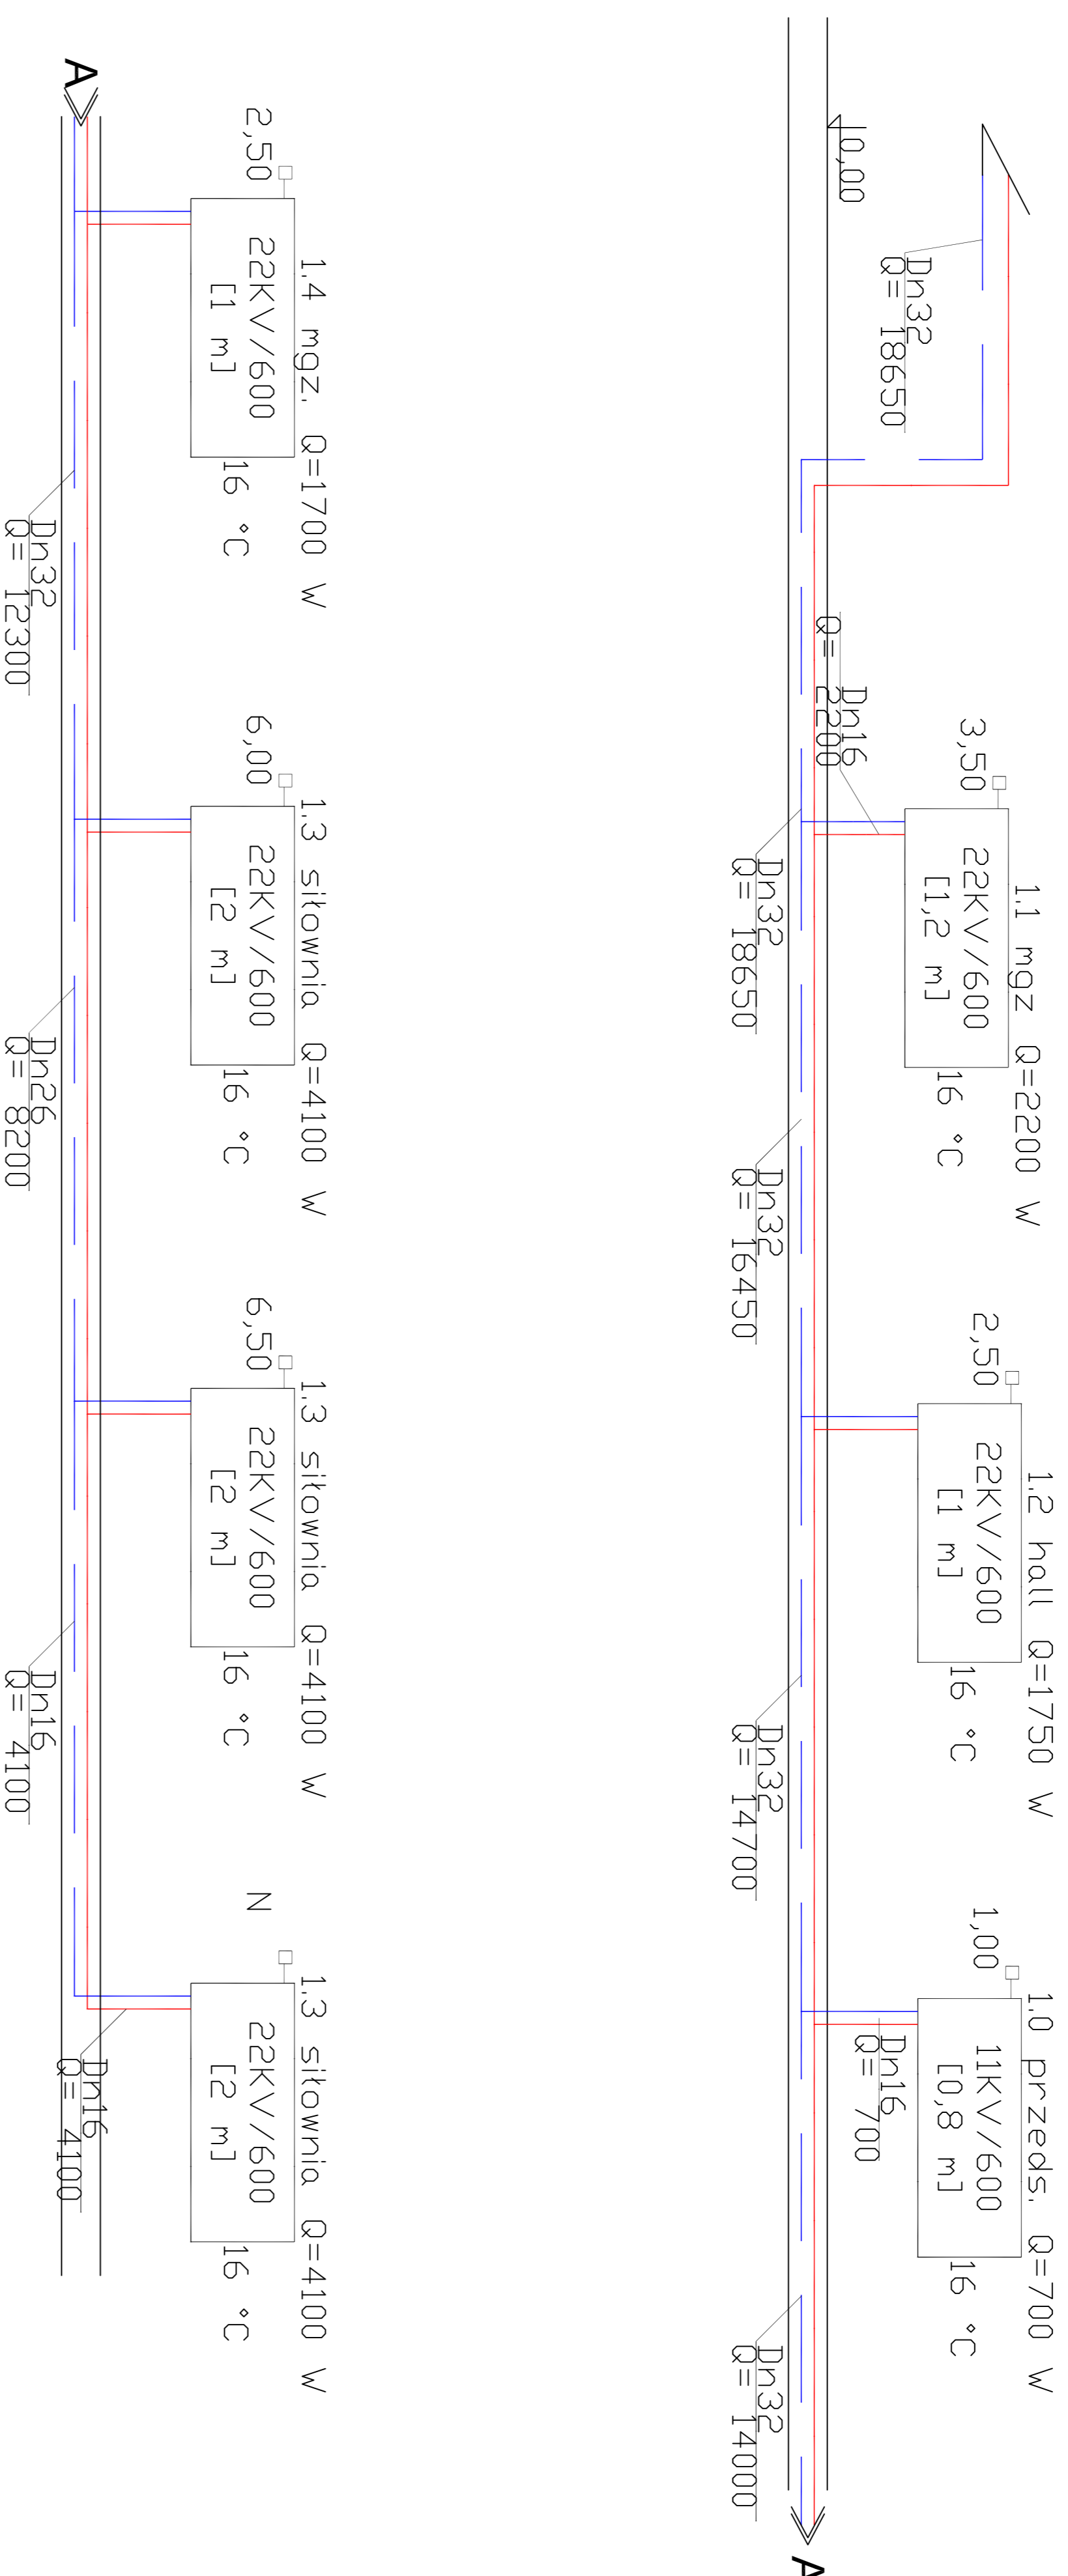

## LEGENDA

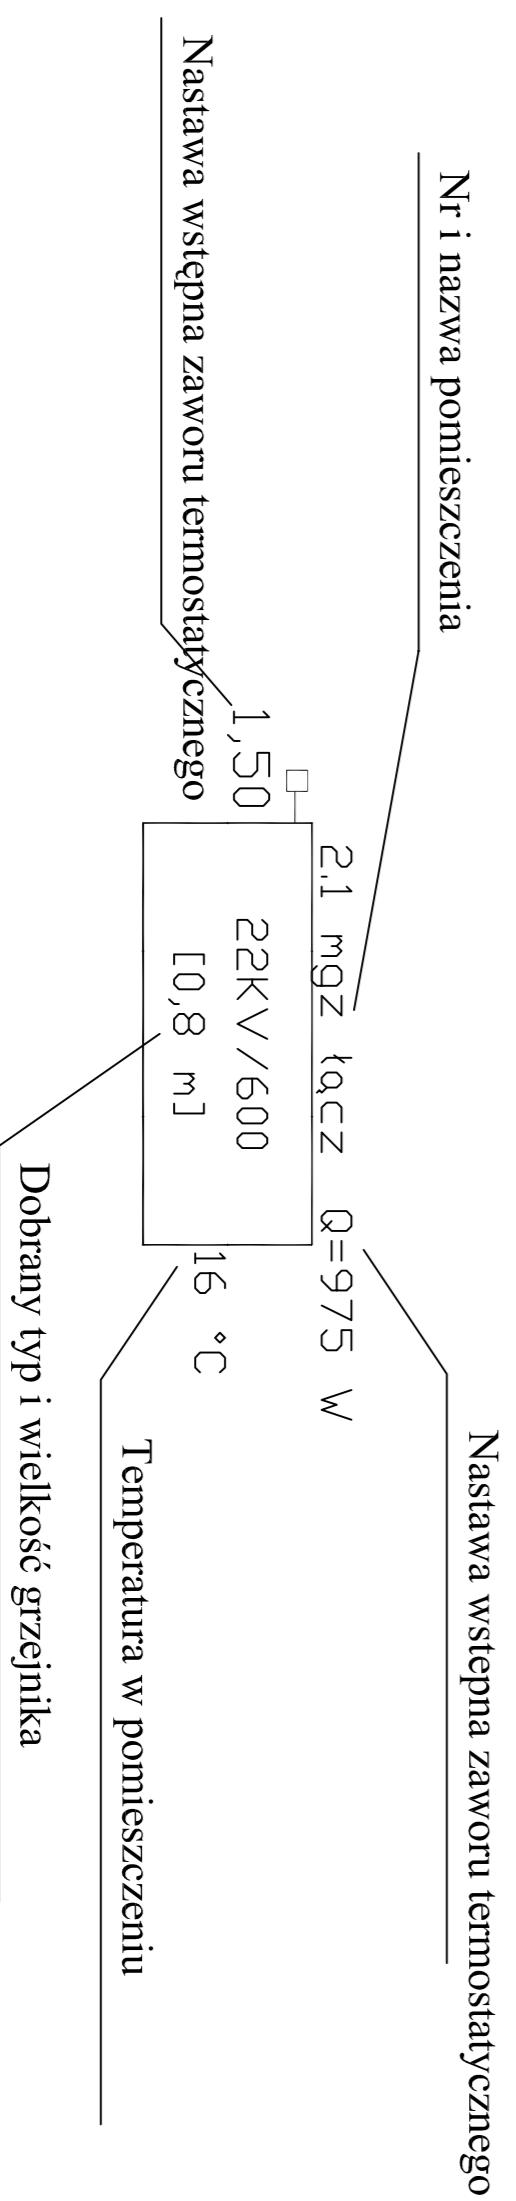

PRZEDSIĘBIORSTWO PROJEKTOWO-BUDOWLANE "EKOBUD" s.c. Dmosin II nr 89 B, 95-061 Dmosin PRACOWNIA PROJEKTOWA: 90-734 Łódź, ul. Włocławskiego 33 pok. 120		NAZWA, ADRES OBIEKTU BUDOWLANEGO, NUMERY EMBLEMATYCE DZIAŁEK <b>ROZBUDOWA SALI GIMNASTYCZNEJ PRZY ZESPOLE SZKÓŁ W KORYCINIE</b> nr dz. 239; 240/1; 241; 242; 244; 546; 547		SKALA
PROJEKTANT	mgr inż. <b>Jackek Wisniewski</b> upr. bud. 375/82 WMŁ, 329/80 WMŁ	MAZWA / ADRES INWESTORA <b>GMINA KORYCIN</b> 16-140 Korycin ul.Knyszynska 2a		NR PRZYSIĘGNI
PROJEKT	mgr inż. <b>Włodzimierz Tokarczyk</b> upr. bud. 237/85 WL	PRZEWODY RYSUNKU <b>Rozwinięcie instalacji c.o.</b>		NR STRONY
PROJEKT	mgr inż. <b>Włodzimierz Tokarczyk</b> upr. bud. 237/85 WL			11