PRZEKRÓJ A-A
skala 1:50

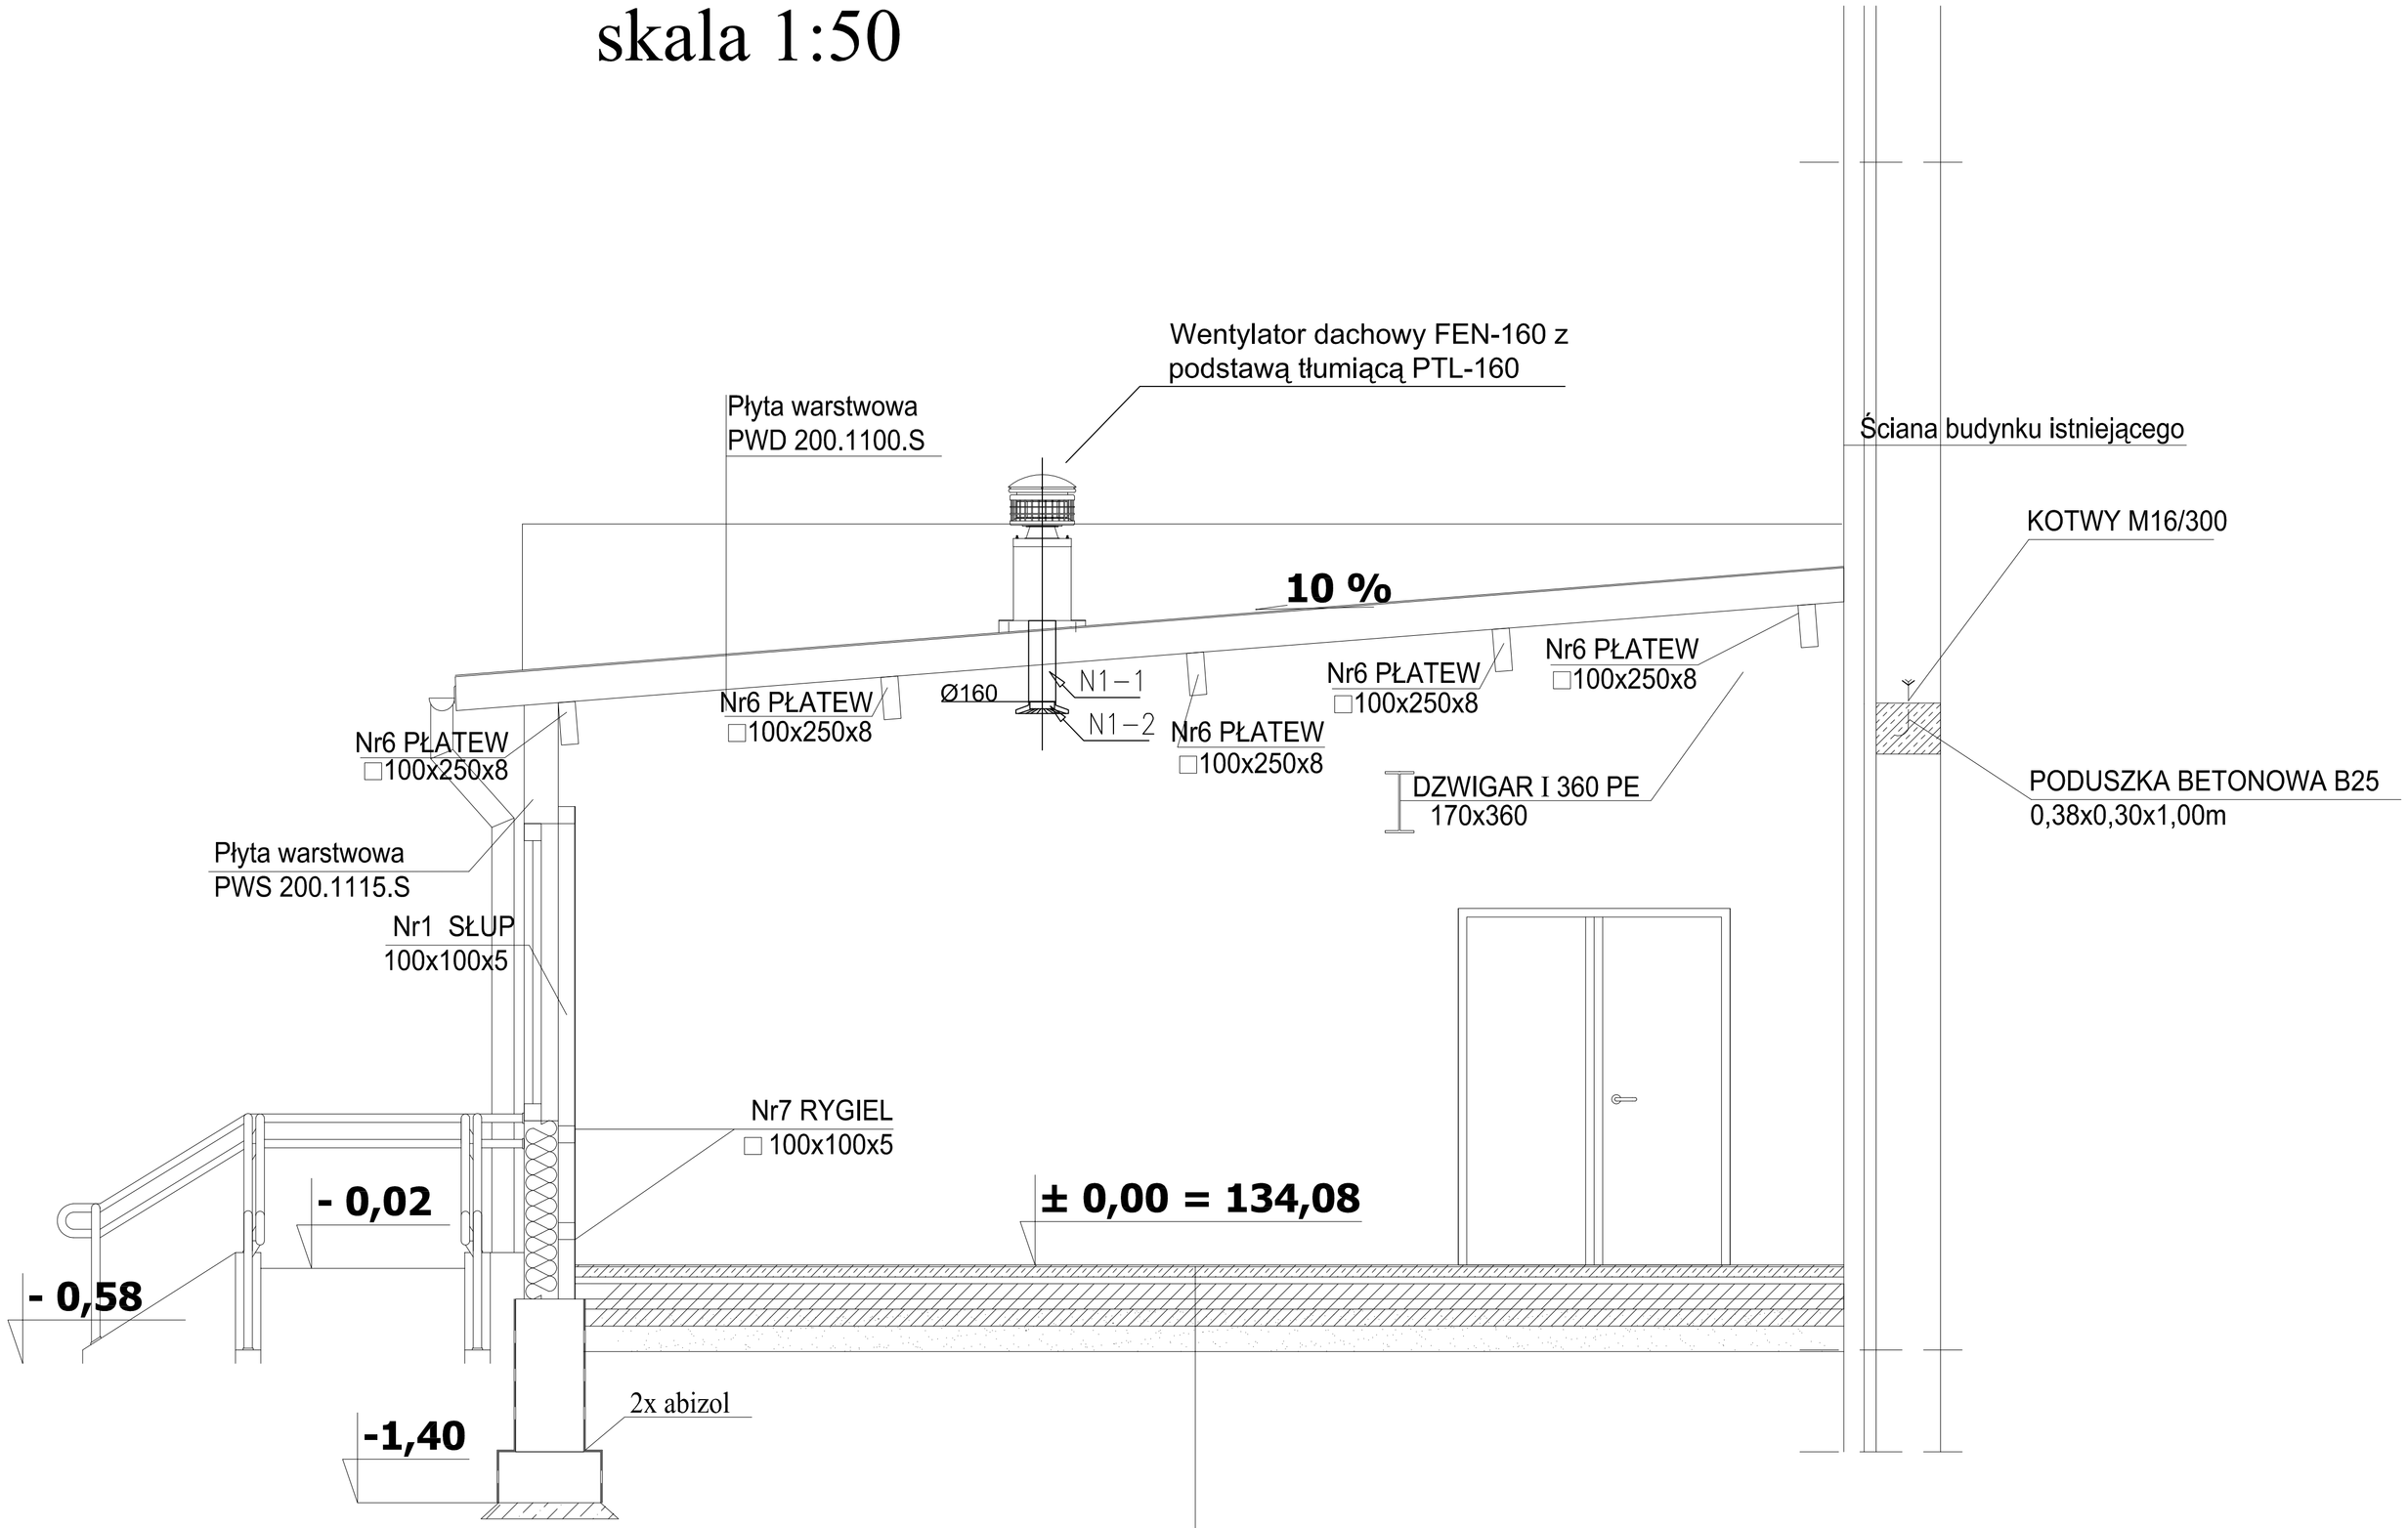

Nawierzchnia kauczukowa typu np.Noraplan
posadzka cementowa zbrojona siatką z włókna szklanego - 6cm
styropian PS-E FS 20 - 4cm
izolacja przeciwilgociowa z folii budowlanej -0,2mm
beton B20 - 15cm
chudy beton B 7,5 - 10cm
piasek zagęszczony- 15cm

PRZEDSIĘBIORSTWO PROJEKTOWO-BUDOWLANE "EKOBUD" s.c. Dmosin II nr 89 B, 95-061 Dmosin
PRACOWNIA PROJEKTOWA: 90-734 Łódź, ul. Więckowskiego 33 pok. 120

PROJEKTANT mgr inż. **Jacek Wiśniewski** upr. bud. 375/82 WMŁ, 323/80 WMŁ		NAZWA, ADRES OBIEKTU BUDOWLANEGO, NUMERY EWIDENCYJNE DZIAŁEK **ROZBUDOWA SALI GIMNASTYCZNEJ** **PRZY ZESPOLE SZKÓŁ W KORYCINIE** **nr dz. 239; 240/1; 241; 242; 244; 546; 547**	SKALA 1: 50
PODPIS	DATA	NAZWA I ADRES INWESTORA **GMINA KORYCIN** **16-140 Korycin ul.Knyszyńska 2a**	NR RYSUNKU 2
ASYSTENCI mgr inż. Piotr Dziubiński			
	DATA		
SPRAWDZAJĄCY mgr inż. **Włodzimierz Tokarczyk** upr. bud. 237/85 WŁ		PRZEDMIOT RYSUNKU *Wentylacja mechaniczna* *- Przekrój A-A*	NR STRONY 10
PODPIS	DATA		