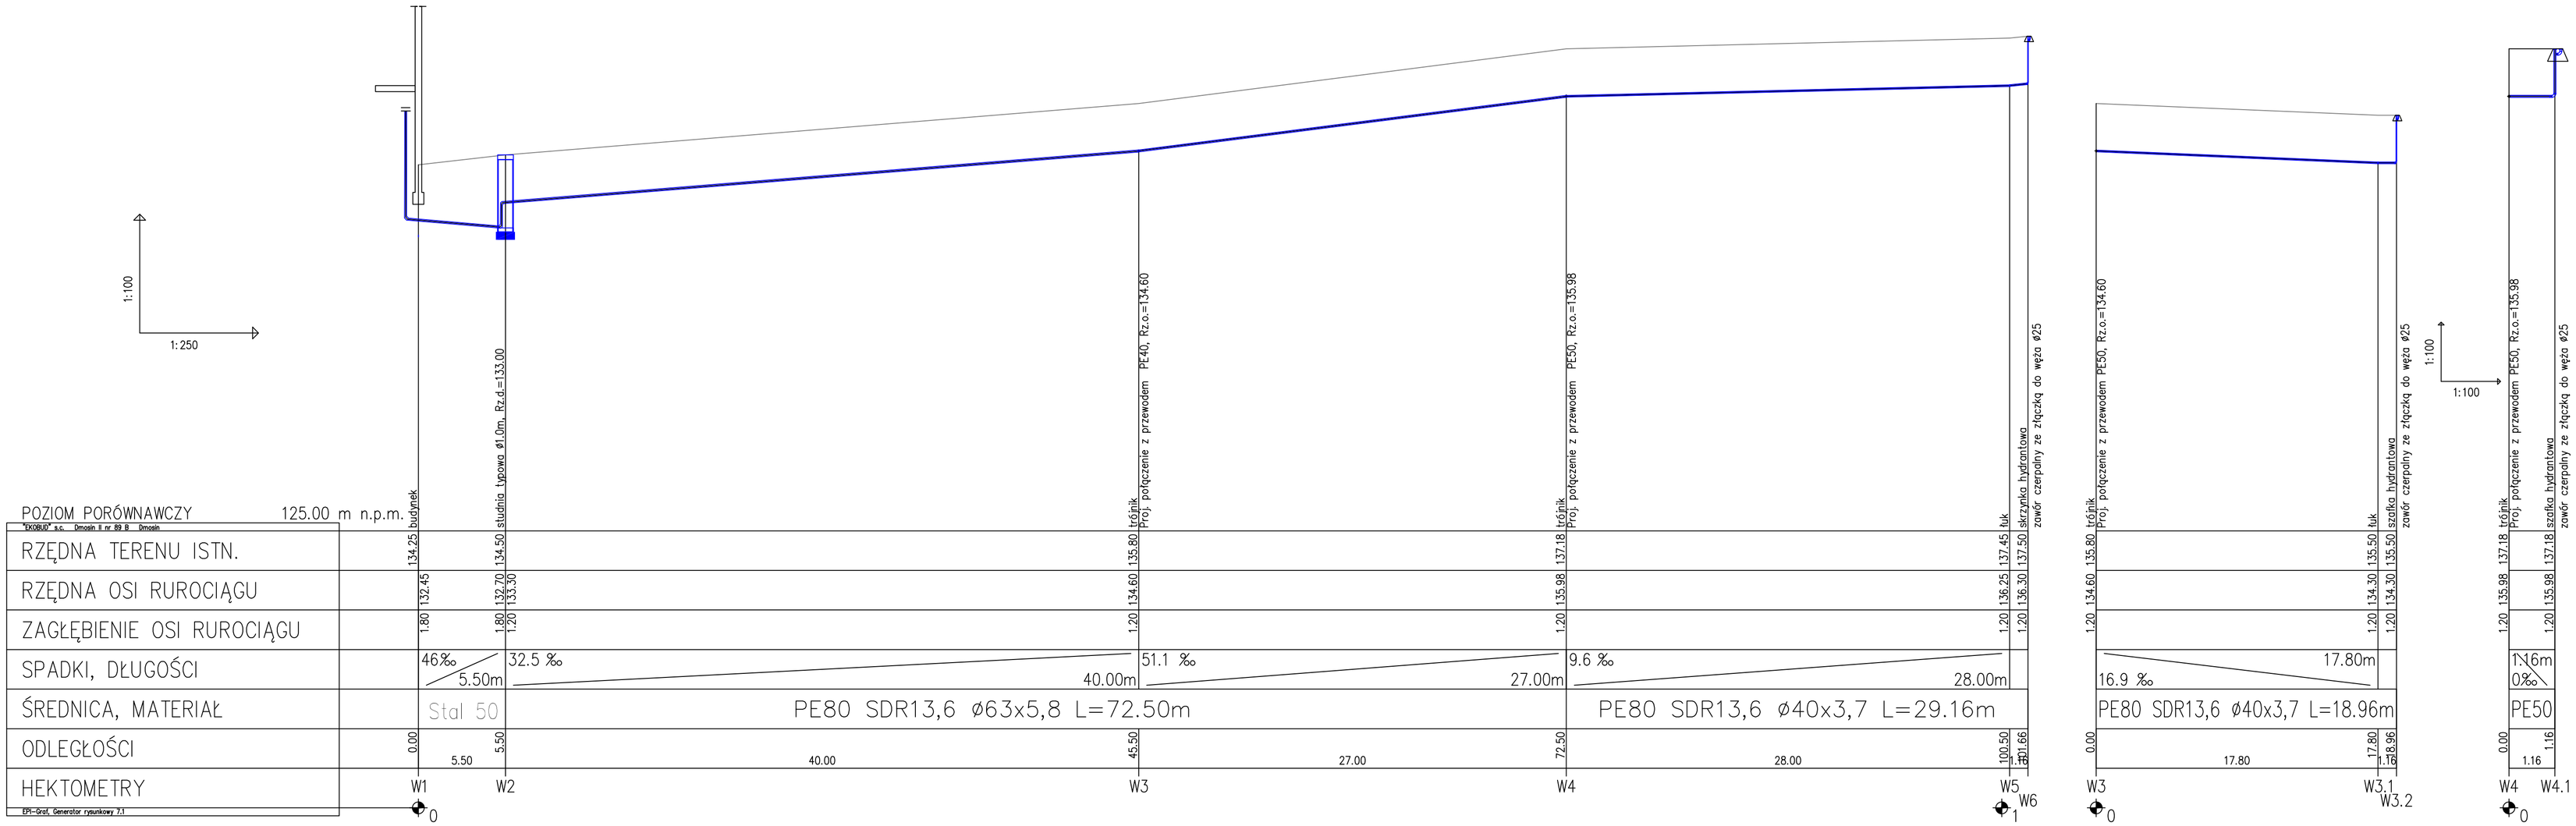

PRZEDSIĘBIORSTWO PROJEKTOWO-BUDOWLANE "EKOBUD" s.c. Dmosin II nr 89 B, 95-061 Dmosin
PRACOWNIA PROJEKTOWA: 90-734 Łódź, ul. Więckowskiego 33 pok. 120

PROJEKTANT mgr Inż. Jacek Wiśniewski upr. proj. 323/80/WML nr ŁOD/IS/3505/03 PODPIS DATA	NAZWA, ADRES OBIEKTU BUDOWLANEGO, NUMERY EWIDENCYJNE DZIAŁEK **KOMPLEKS BOISK** **PRZY ZESPOLE SZKÓŁ W KORYCINIE** **nr dz. 239; 240/1; 241; 242; 244; 546; 547**	SKALA 1:100
WSPÓŁPRACA AUTORSKA Kopania Karol PODPIS DATA	NAZWA I ADRES INWESTORA **GMINA KORYCIN** **16-140 Korycin ul.Knyszyńska 2a**	NUMER RYSUNKU
SPRAWDZAJĄCY mgr Inż. Włodzimierz Tokarczyk upr. proj. 237/85/WL nr ŁOD/IS/3925/03 PODPIS DATA	PRZEDMIOT RYSUNKU Profil podłużny-wodociąg	NUMER STRONY