Przekrój C-C  skala 1:50

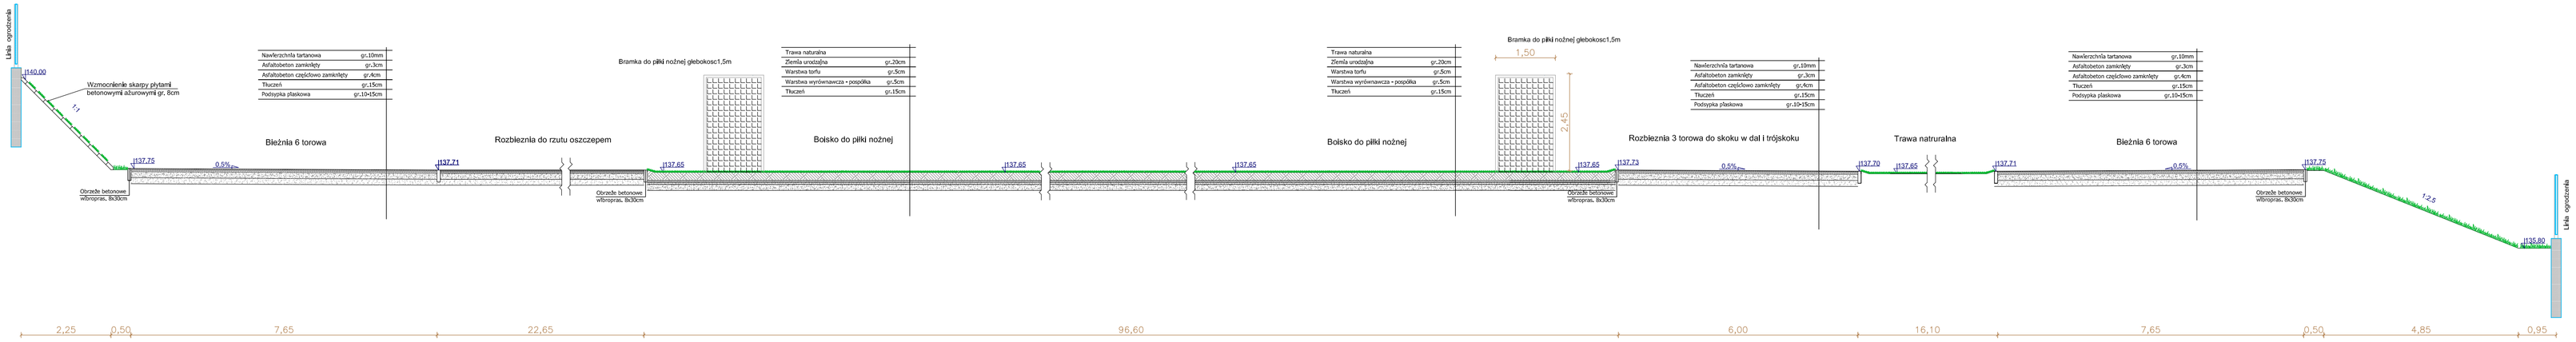


| | | | |
|---|---|---|---|
| PRZEDSIĘBIORSTWO PROJEKTOWO-BUDOWLANE "EKOBUD" s.c. Dmosin II w #9 B, 95-061 Dmosin<br>PRACOWNIA PROJEKTOWA: 90-734 Łódź, ul. Włókienniczego 33 pok. 120 | | | |
| PROJEKTANT: mgr inż. arch. **Romuald Kilmontowicz** upr. bud. 256/88 | NAZWA OBIEKTU BADANEJ INWESTYCJI WYMAGANE PRZEPISAMI PRAWA: **KOMPLEKS BOISK PRZY ZESPOLE SZKÓŁ W KOEKYCINIE nr dz. 239; 240/1; 241; 242; 244; 546; 547** | SKALA: 1:50 | |
| RZECZOZNAWCA SANITARNY: Sylwiya Ciemkowska | NAZWA I ADRES INWESTYCJI: **GMINA KORYCIN 16-540 Korycin ul.Krzywgińska 2a** | NUMER STRONY: 4 | |
| OPRACOWAŁ: mgr inż. arch. **Anna Adamczewska** upr. bud. 306/89 | PRZEDMIOT STRONY: PRZEKRÓJ C-C | NUMER STRONY: 12 | |
| PODPIS: | DATA: | PODPIS: | DATA: |