


Pracownia Projektowa Instalacji Sanitarnych Grażyna i Jacek Szumscy sc				
15–171 Białystok, ul. Jęczmienna 50, tel. (085) 664–77–97				
Nazwa rys.: Rozwinięcie kanalizacji sanitarnej cz.II			Rys. 8	
Obiekt: Budynek gospodarczy do obsługi boisk sportowych			Skala 1:100	
Korycin dz. nr 495/4			Edycja: A	
Imię i nazwisko		Nr upr.	Data	Podpis
Autor		mgr inż. Jacek Szumski	Bt/70/94	12.2009r.
Współpraca		mgr inż. Joanna Harasimowicz		12.2009r.

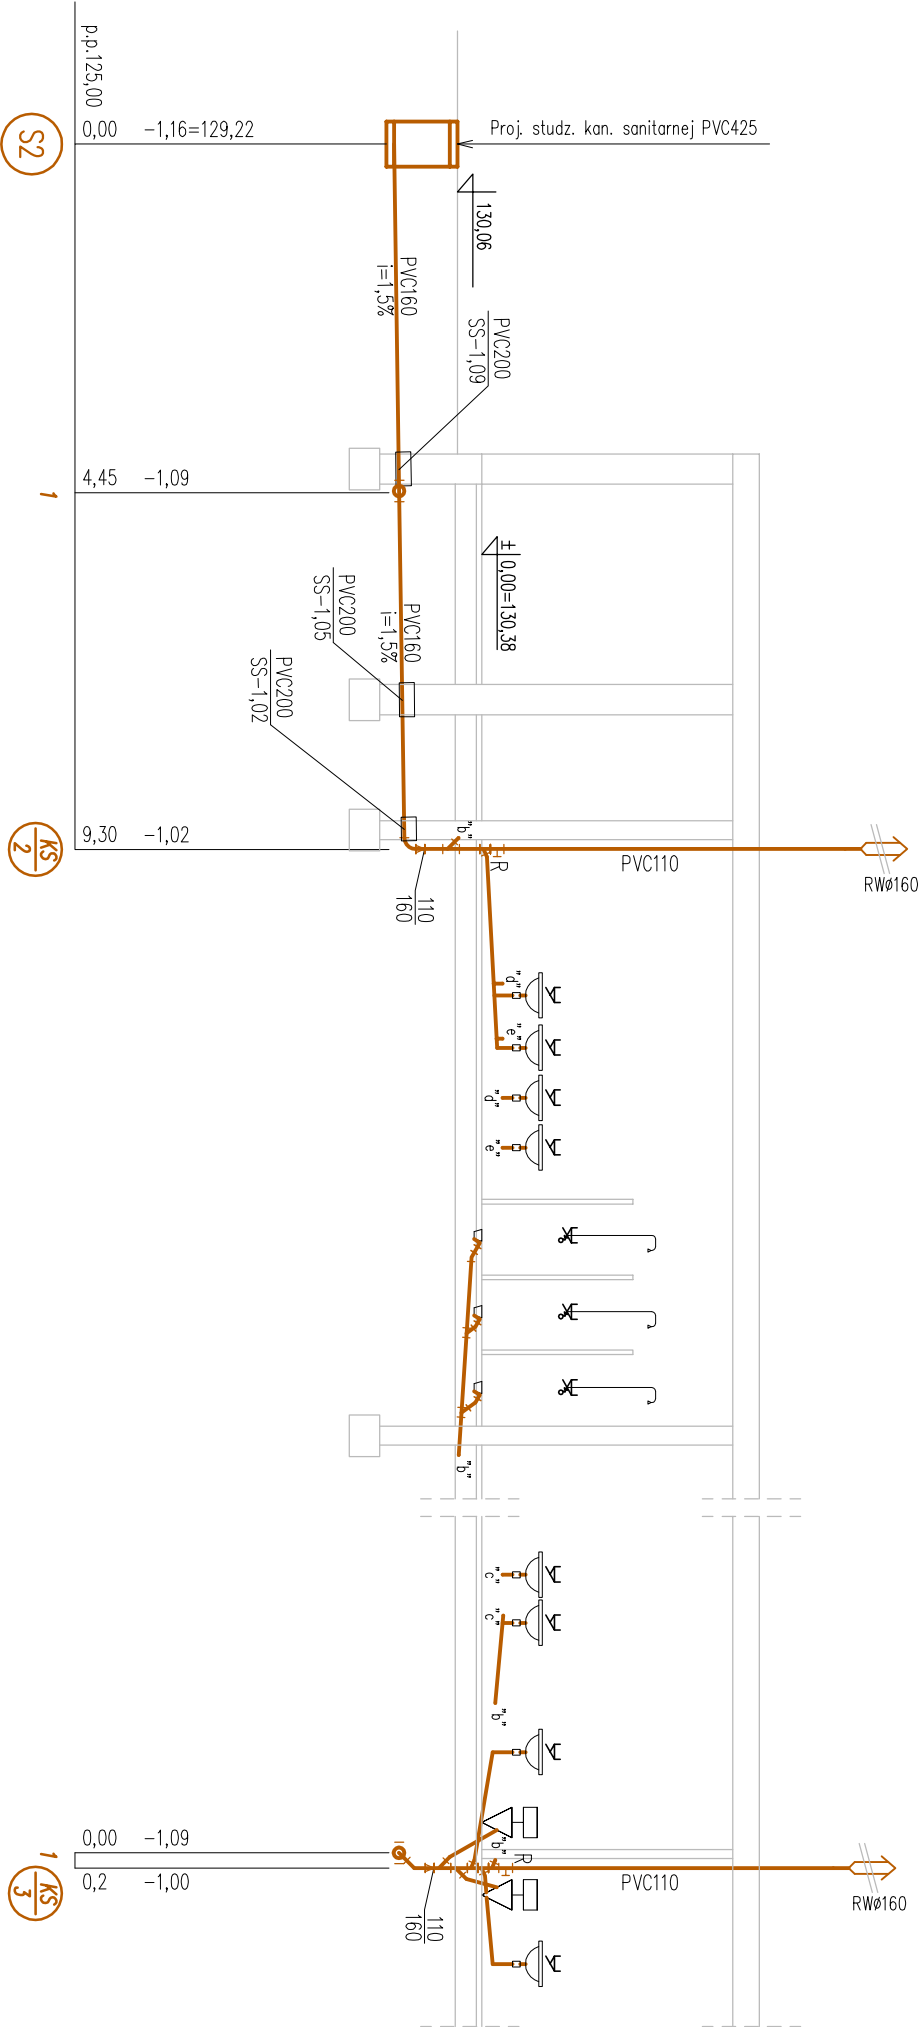

Pracownia Projektowa Instalacji Sanitarnych Grażyna i Jacek Szumscy sc			
15–171 Białystok, ul. Jęczmienna 50, tel. (085) 664–77–97			
Nazwa rys.: Rozwinięcie kanalizacji sanitarnej cz.I			Rys. 9
Obiekt: Budynek gospodarczy do obsługi boisk sportowych			Skala 1:100
Korycin dz. nr 495/4			Edycja: A
	Imię i nazwisko	Nr upr.	Data
Autor	mgr inż. Jacek Szumski	Bt/70/94	12.2009r.
Współpraca	mgr inż. Joanna Harasimowicz		12.2009r.