

**OBIEKT: Przebudowa drogi gminnej na odcinku Ostra Góra  
- Sitkowo, zlokalizowanej na terenie Gminy  
Korycin i Gminy Janów.**

---

**INWESTOR:                   GMINA KORYCIN  
                                  UL. KNYSZYŃSKA 2a  
                                  16-140 KORYCIN**

**STADIUM: PROJEKT STAŁEJ ORGANIZACJI RUCHU**

**OPRACOWAŁ:** mgr inż. Piotr Samońłowicz .....

Przewidywany termin wprowadzenia 06.2016 r.

## **KARTA UZGODNIENÍ**

<b>L.p.</b>	<b>Instytucja (pieczęć i podpis)</b>
1.	Gmina Korycin ul. Knyszyńska 2a, 16-140 Korycin

2.

Starostwo Powiatowe w Sokółce  
ul. Marszałka Józefa Piłsudskiego 8, 16-100 Sokółka

## **OPIS TECHNICZNY**

### ***Do projektu stałej organizacji ruchu wprowadzonej po realizacji zadania "Przebudowa drogi gminnej na odcinku Ostra Góra - Sitkowo, zlokalizowanej na terenie Gminy Korycin i Gminy Janów"***

INWESTOR: Gmina Korycin  
ul. Knyszyńska 2a  
16-140 Korycin

#### **1. Podstawa opracowania**

Projekt stałej organizacji ruchu opracowano na podstawie:

1. Zlecenia Inwestora.
2. Rozporządzenia Ministra Infrastruktury z dnia 3 lipca 2003 r. w sprawie szczegółowych warunków technicznych dla znaków i sygnałów drogowych oraz urządzeń bezpieczeństwa ruchu drogowego i warunków ich umieszczania na drogach, Dz. U. Nr 220, poz. 2181.
3. Map sytuacyjno-wysokościowych w skali 1:1000.
4. Wizji lokalnej i inwentaryzacji istniejącego oznakowania w terenie.

#### **2. Charakterystyka stanu istniejącego**

Droga stanowi połączenie miejscowości Ostra Góra i miejscowości Sitkowo. W stanie istniejącym jezdnia na przeważającym odcinku posiada nawierzchnię utwardzoną, brukowcową, miejscami wyrównaną mieszanką bitumiczną, a na pozostałym odcinku nawierzchnię żwirową. Droga na całym odcinku posiada przekrój szlakowy oraz pobocza gruntowe. Trasa częściowo przebiega w terenie zabudowanym m. Ostra Góra, a częściowo poza obszarem zabudowanym.

### **3. Rozwiązania projektowe w zakresie organizacji ruchu**

Projekt stałej organizacji ruchu obejmuje wprowadzenie elementów uspokojenia ruchu poprzez zastosowanie progów zwalniających i uprzedzenie kierowców o jego wprowadzeniu za pomocą zestawu znaków A-11a + T-1 + B-33 "20km/h".

Po przebudowie drogi na odcinku m. Ostra Góra jezdnia posiadać będzie szerokość 6,0 m, w wyniku czego część istniejących obiektów niezwiązanych z funkcjonowaniem drogi i zlokalizowanych w jej bezpośrednim sąsiedztwie znajdzie się blisko krawędzi jezdni. Na ww. obiektach zaprojektowano umieszczenie tablic U-9b Informujących o ograniczonej skrajni z prawej strony drogi.

W ciągu przedmiotowej drogi zlokalizowany jest most, na którym obowiązuje ograniczenie tonażu pojazdów do 15 t. Kierowcy jadący od strony m. Sitkowo uprzedzeni o tym zostaną za pomocą znaku F-5.

Projekt obejmuje wykonanie na skrzyżowaniach w m. Ostra Góra i Sitkowo oznakowania poziomego składającego się ze znaków P-13 i linii podwójnej ciągłej P-4.

### **4. Uwagi końcowe**

Znaki pionowe zaprojektowano z grupy wielkości „średnie” z tarczami pokrytymi folią odblaskową 2 typu.

Należy zwrócić szczególną uwagę na sposób umieszczenia znaków drogowych pionowych i umieścić je w miejscach widocznych w sposób pokazany na schemacie oznakowania.


**Zachować należy skrajnię drogową dla pojazdów oraz pieszych.**

Organizację ruchu planuje się wprowadzić od czerwca 2016 r.

---

mgr inż. Piotr Samojułowicz

# ORIENTACJA 1:25000

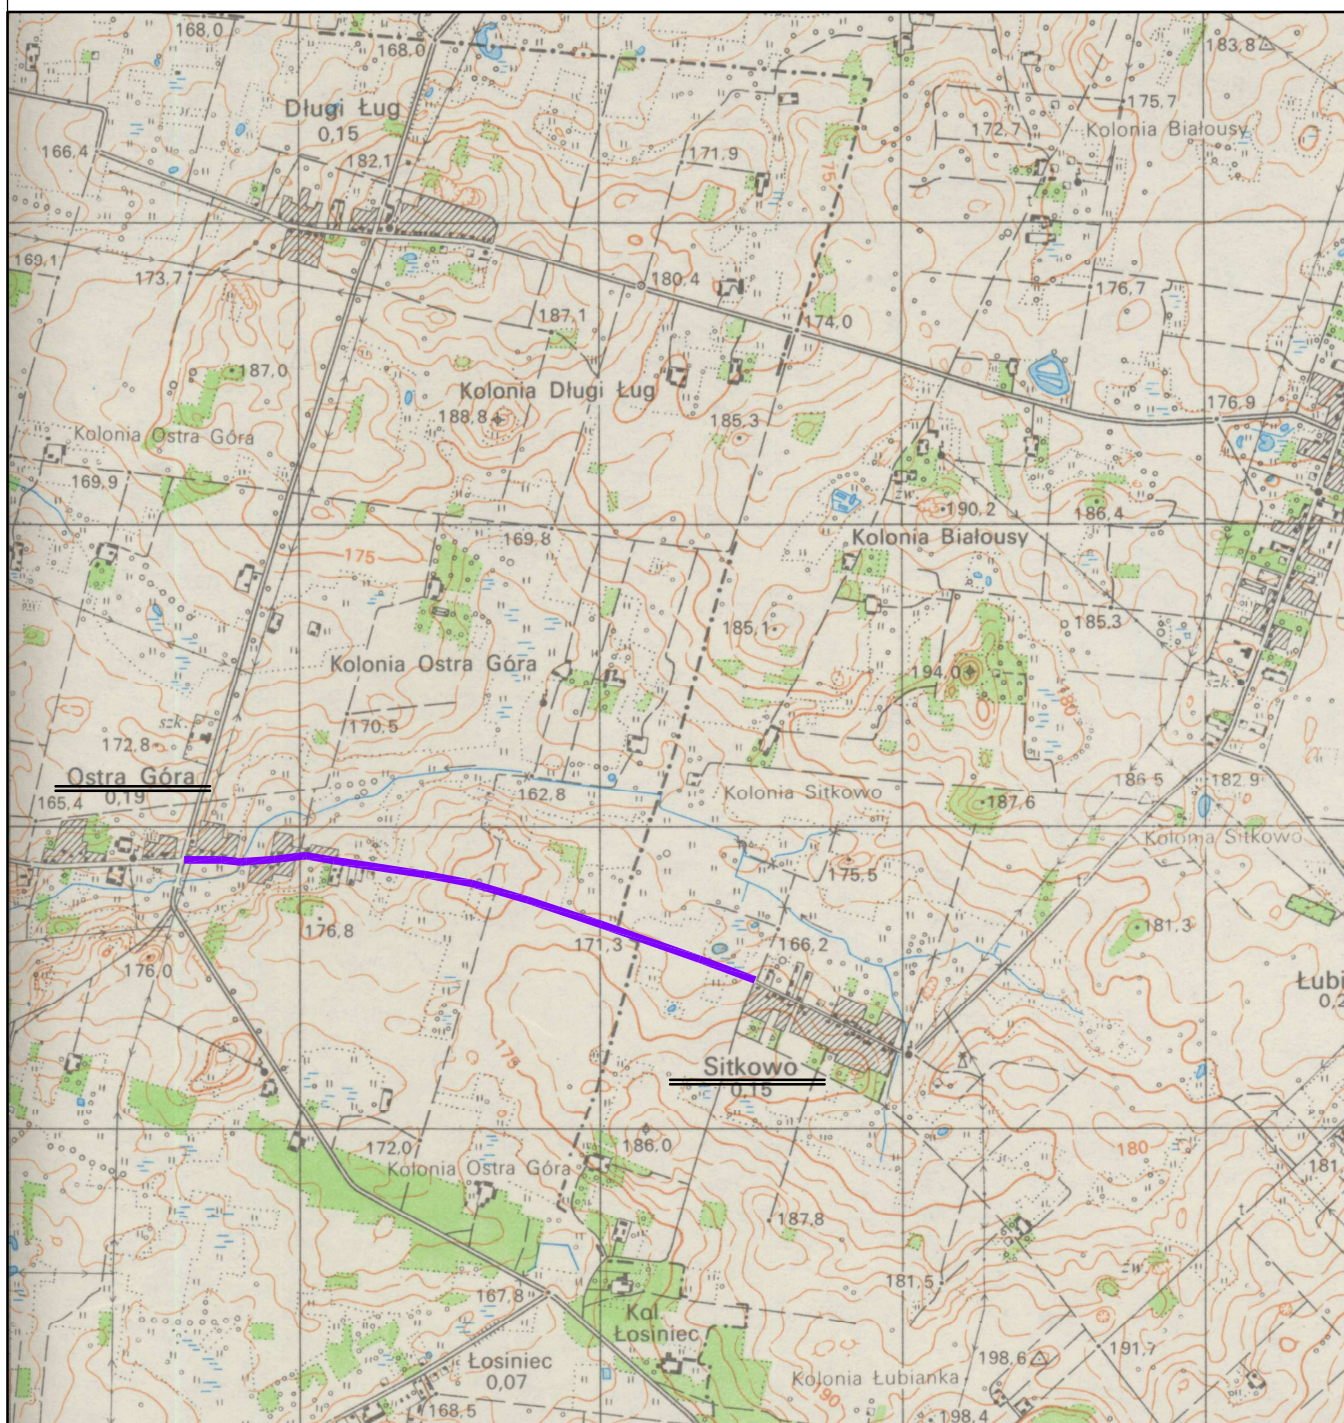

 Odcinek drogi objęty opracowaniem

Stadium: STAŁA ORGANIZACJA RUCHU	Nazwa rysunku: Orientacja	Rysunek nr: <b>1</b>	
Skala: <b>1:25 000</b>	Objekt: <b>Przebudowa drogi gminnej na odcinku Ostra Góra - Sitkowo, zlokalizowanej na terenie Gminy Korycin i Gminy Janów.</b>	Data: <b>07.2015</b>	
<b>BRANŻA DROGOWA</b>			
Projektant:		Współpraca:	
Imię i nazwisko nr upr.:	Podpis:	Imię i nazwisko nr upr.:	Podpis:
mgr inż. Wojciech Grzybowski PDL/0065/POOD/05		mgr inż. Piotr Samojłowicz	




5852/000  
4713600

# SCHEMAT OZNAKOWANIA

## 1:1000

Nazwa rysunku:	Schemat oznakowania drogi	Rysunek nr:	2.1
STALA ORGANIZACJA RUCHU	Opis: Przebudowa drogi gminnej na odcinku Ostra Góra - Sitkowo, zlokalizowanej na terenie Gminy Korycin i Gminy Janów.	Data:	07.2015
BRANŻA DROGOWA			
Projektant:	Współpraca:		
Inż. Inzawisko nr. upr.:	Podpis:	Inż. Inzawisko nr. upr.:	Podpis:
mgr inż. Wojciech Grzykowski PDL/0065/POOD/05		mgr inż. Piotr Samojłowicz	

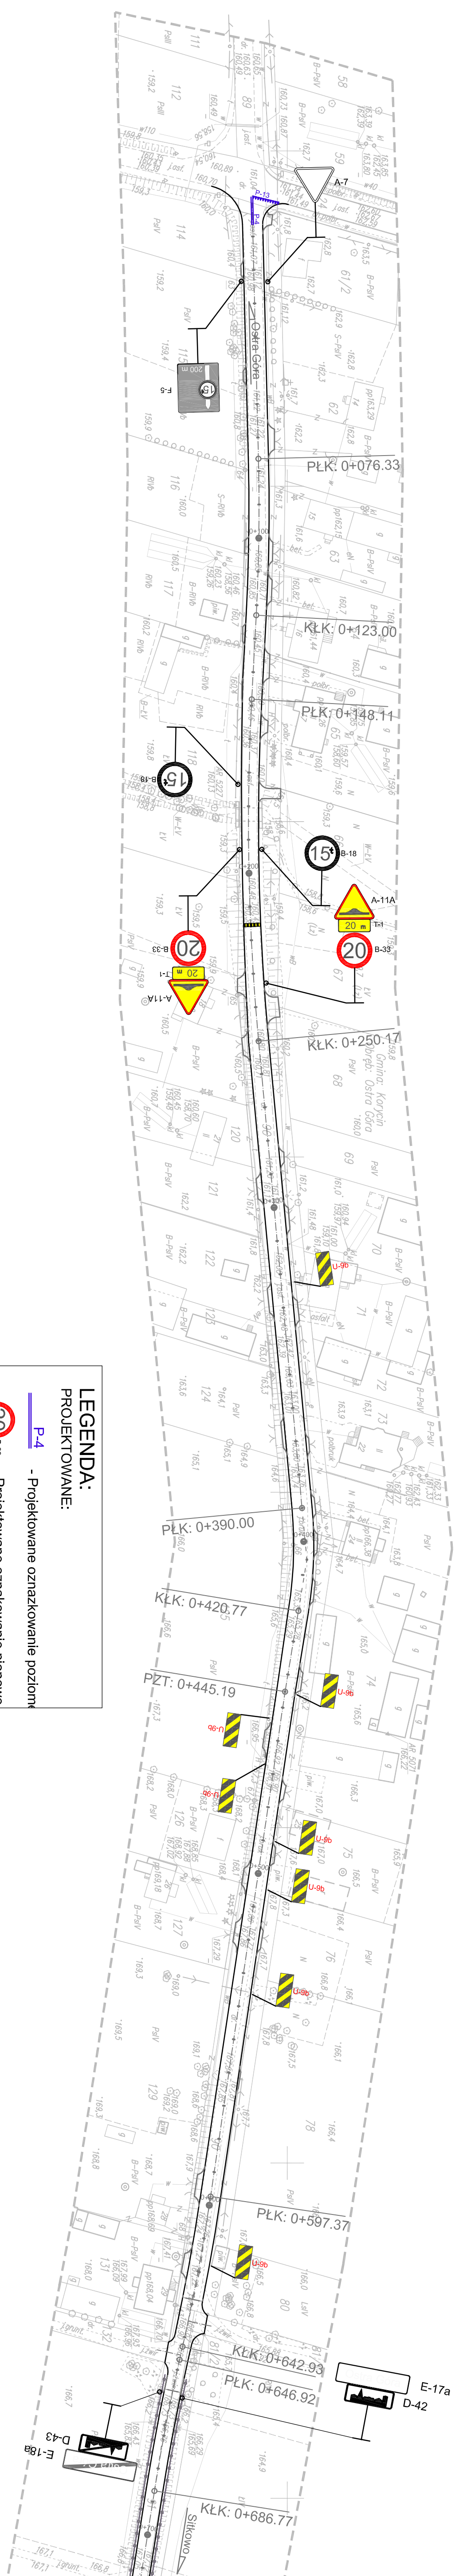

<b>LEGENDA:</b>	
<b>PROJEKTOWANE:</b>	
	- Projektowane oznakowanie poziom
	- Projektowane oznakowanie pionowe
	- Projektowane próg zwalniający
	- Projektowane oznakowanie pionowe
	- Istniejące oznakowanie pionowe

