

1/2 GARAZ
47,71 m² beton

1/1 GARAZ
53,05 m² beton

kanal wentylacyjny
podposadzkowy

1/3 kanal
4,50 m² płytki gresowe


RZUT PRZYZIEMIA

1:50

trzępienie żelbetowe
25x25 cm

OBIEKT / TEMAT	BUDYNEK GARAZOWY	STADIUM	FS 1 PW
ADRES BUD.	URZĄD GMINY UL. KRAJOWA 28 KORTON	NR RWB.	3
NAZWA RYSUNKU	RZUT PRZYZIEMIA	SKALA	1:50
Projektant	arch. Mirosław Sznik	projekt	
Sprowadź	lic. Jacek Grzegorzewski Nr uprawnień BZ/104/79	podpis	
		DATA	30.01.2016

PRZESUNIĘTA RURA SPUSTOWA Z
NAROZNIKA ISTNIEJĄCEGO BUDYNKU

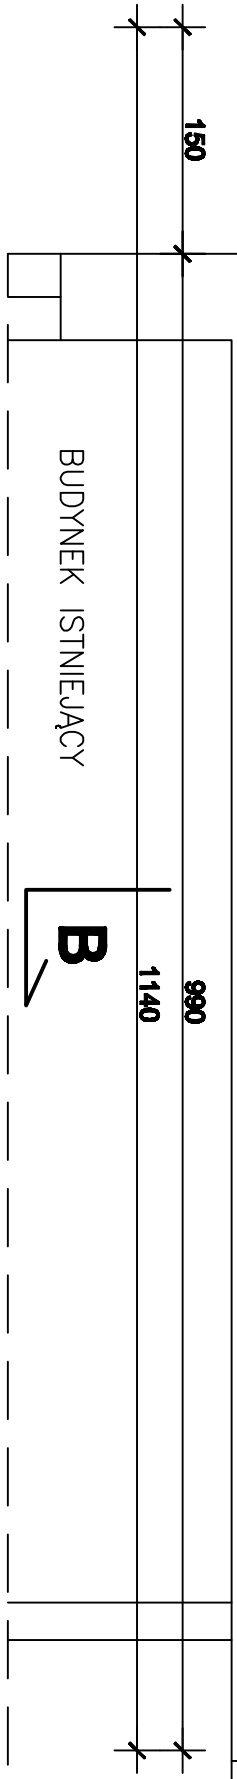

BUDYNEK ISTNIEJĄCY

B

A