



**MIEJSCOWY PLAN ZAGOSPODAROWANIA PRZESTRZENNEGO
CZĘŚCI OBSZARU WSI SZACIŁÓWKA W GMINIE KORYCIN
SKALA 1:1000**

Załącznik Nr 1
do uchwały Nr.....
Rady Gminy Korycin
z dnia

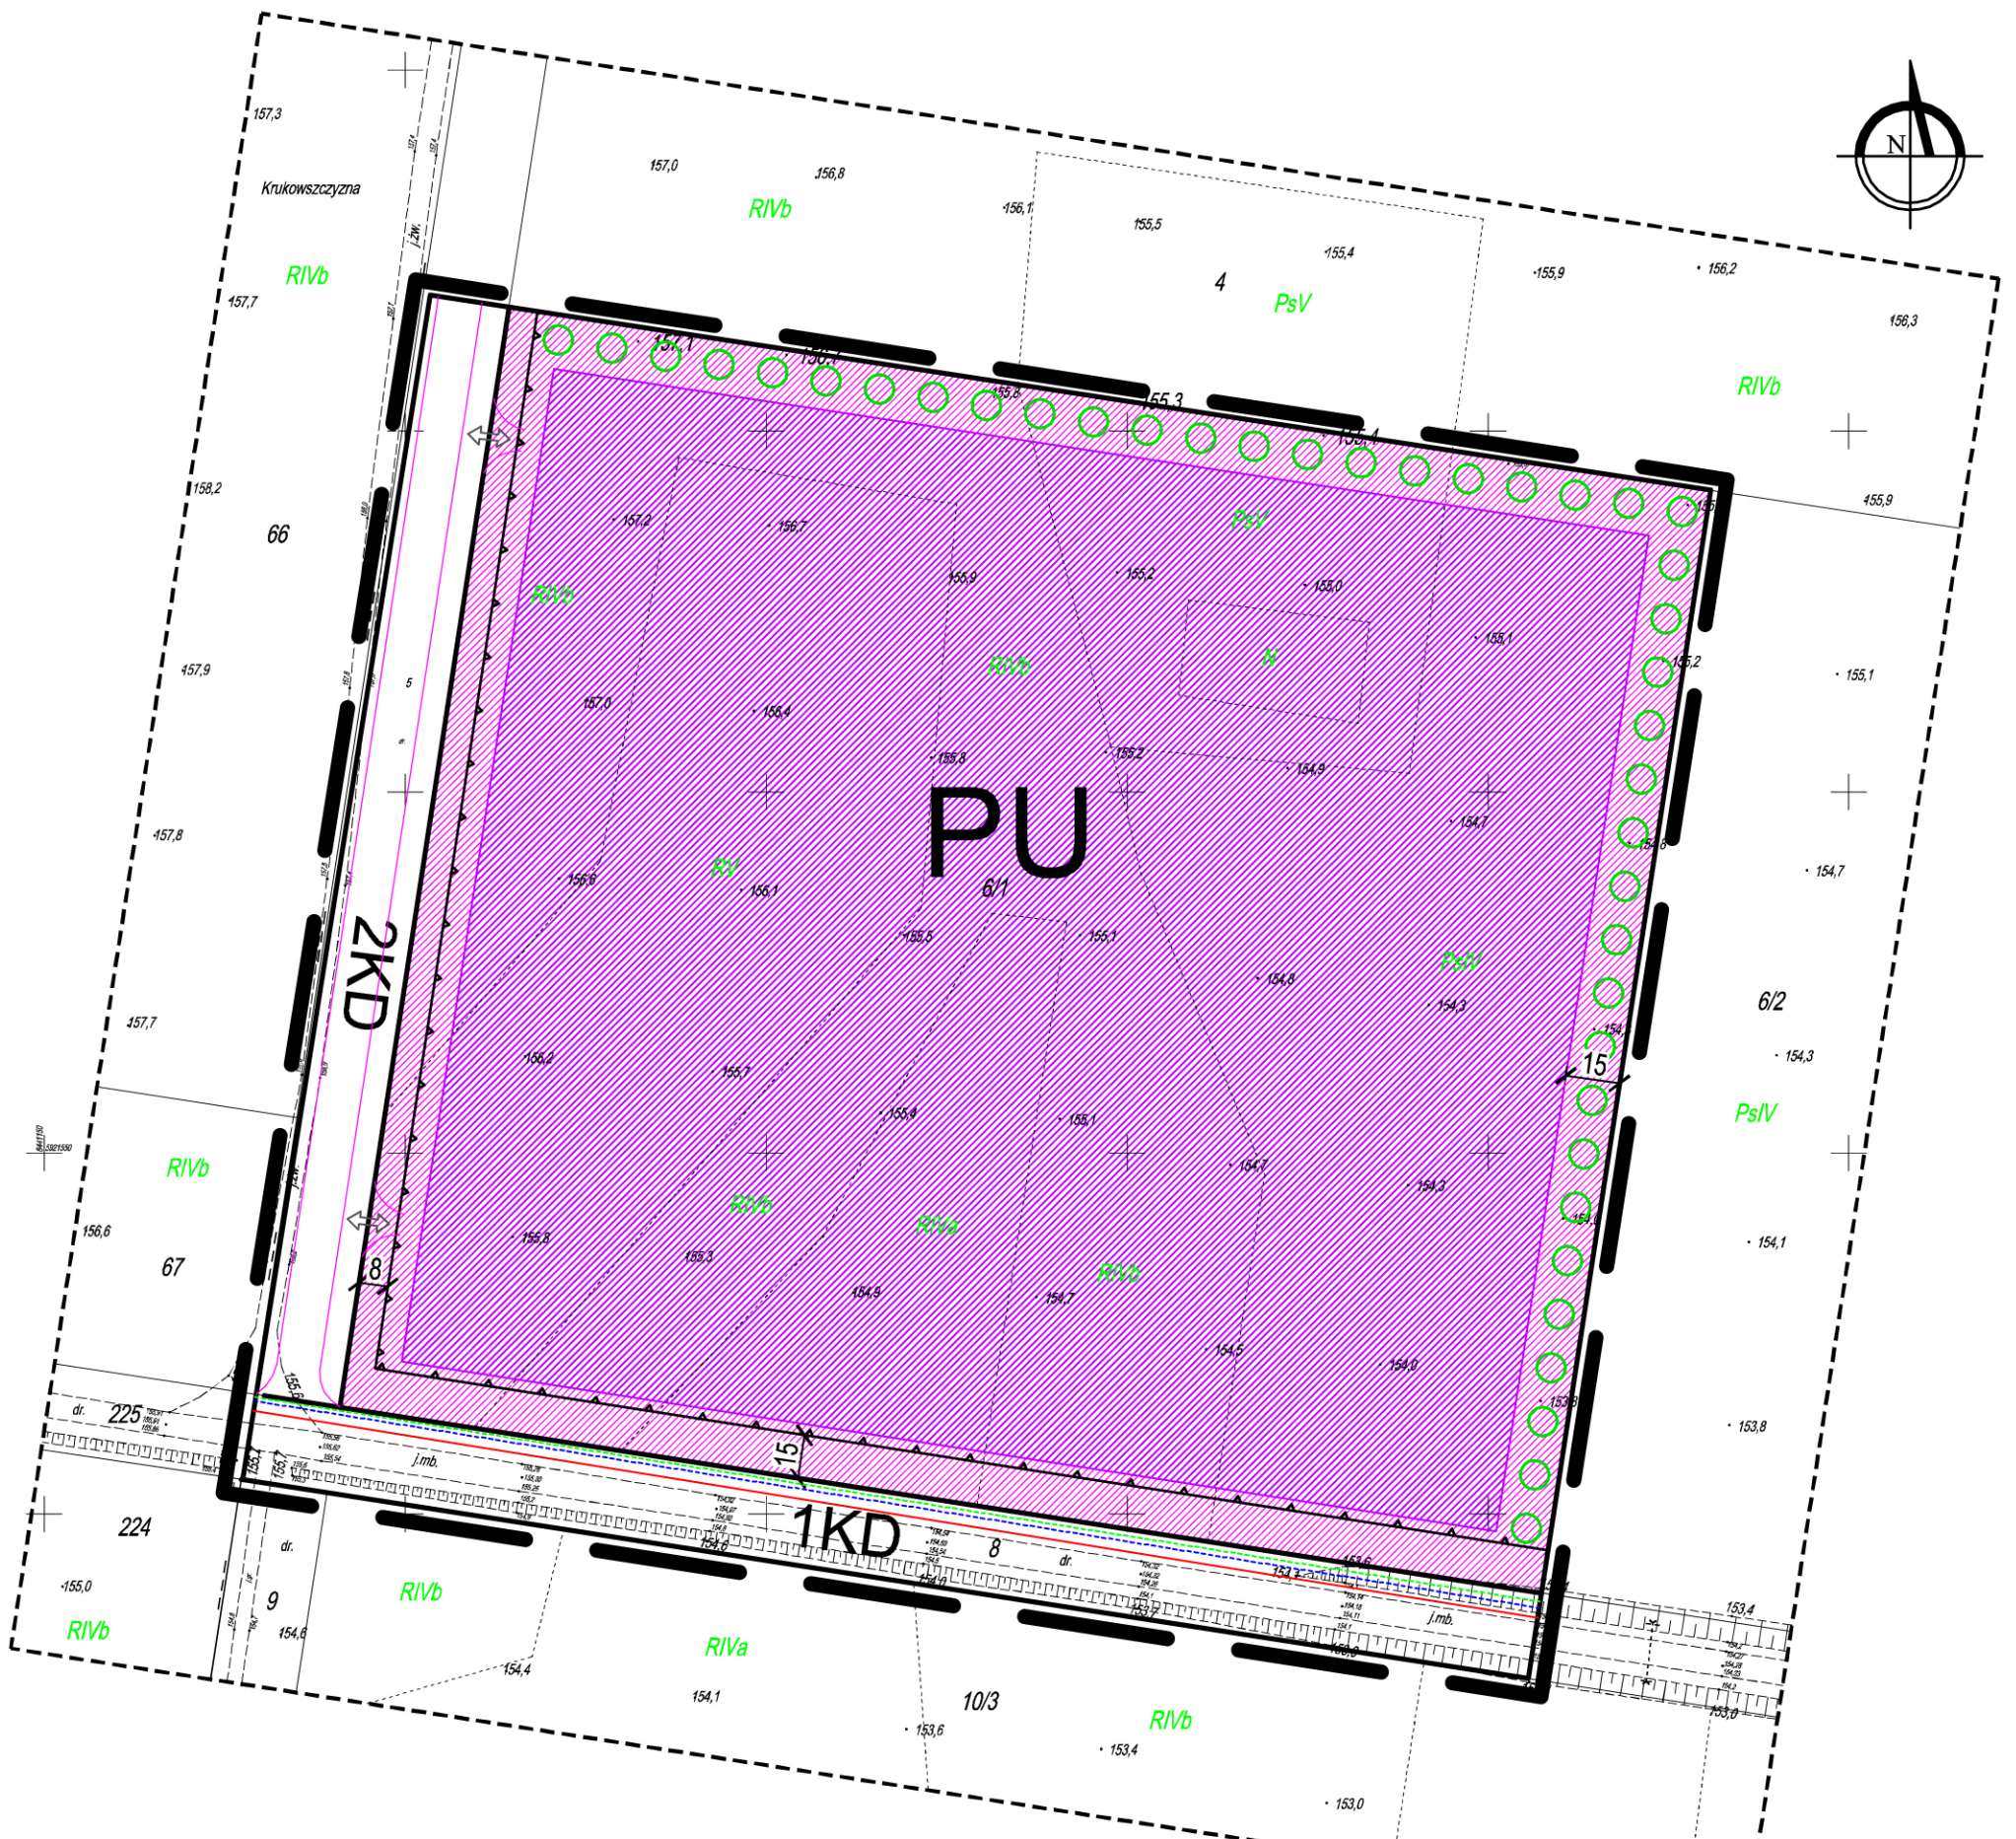

**WYRYS ZE STUDIUM UWARUNKOWAŃ I KIERUNKÓW ZAGOSPODAROWANIA PRZESTRZENNEGO GMINY KORYCIN
(wraz ze zm.) skala 1:5000**

ZAKRES PLANU

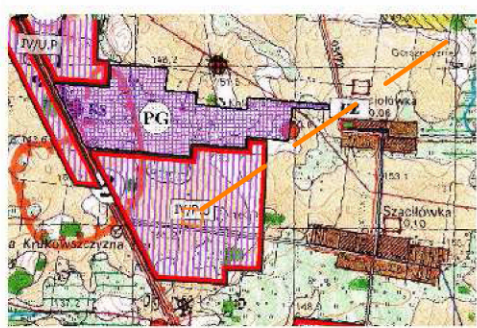

LEGENDA:

- IV/P.U - TERENY ZABUDOWY PRZEMYSŁOWO- SKŁADOWEJ, PRODUKCYJNEJ, USŁUGOWEJ
- OCHRONA I WZBOGACENIE ROLNICZEJ PRZESTRZENI PRODUKCYJNEJ**
- OBSZARY GRUNTÓW ORNYCH Z PRZEWAĞĄ III I IV KLASY BONITACYJNEJ GLEB
- OBSZARY GRUNTÓW ORNYCH POZOSTAŁYCH KLAS BONITACYJNYCH
- OBSZARY GRUNTÓW ROLNYCH ZMELIOROWANE
- KIERUNKI ZAGOSPODAROWANIA PRZESTRZENNEGO NA RZECZ TWORZENIA WARUNKÓW ROZWOJU GMINY I POPRAWY WARUNKÓW ŻYCIA LUDNOŚCI**
- TERENY ZWARTEJ ZABUDOWY MIESZKANIOWEJ - ISTNIEJĄCE I WYZNACZONE W PLANACH ZAGOSPODAROWANIA PRZESTRZENNEGO
- TERENY ZAREZERWOWANE POD OBIEKTY I URZĄDZENIA REKREACYJNO-SPORTOWE

OZNACZENIA

PRZEZNACZENIE	
	PU - tereny zabud. produkcyjno-usługowej
ZNAKI GRAFICZNE	
	granica planu
	linia rozgraniczająca
	nieprzekraczalna linia zabudowy
	zieleń izolacyjna
	projektowany zjazd
	projektowana droga gminna
INFRASTRUKTURA TECHNICZNA (opcjonalna)	
	projektowana sieć wodociągowa
	projektowana sieć elektroenergetyczna średniego napięcia
	projektowana sieć kanalizacji deszczowej

