"PRZEBUDOWA DROGI GMINNEJ NR 103955B

PRZESŁAWKA - BRZOZÓWKA STRZELECKA (GRANICA GMINY)

SKALA 1:1000

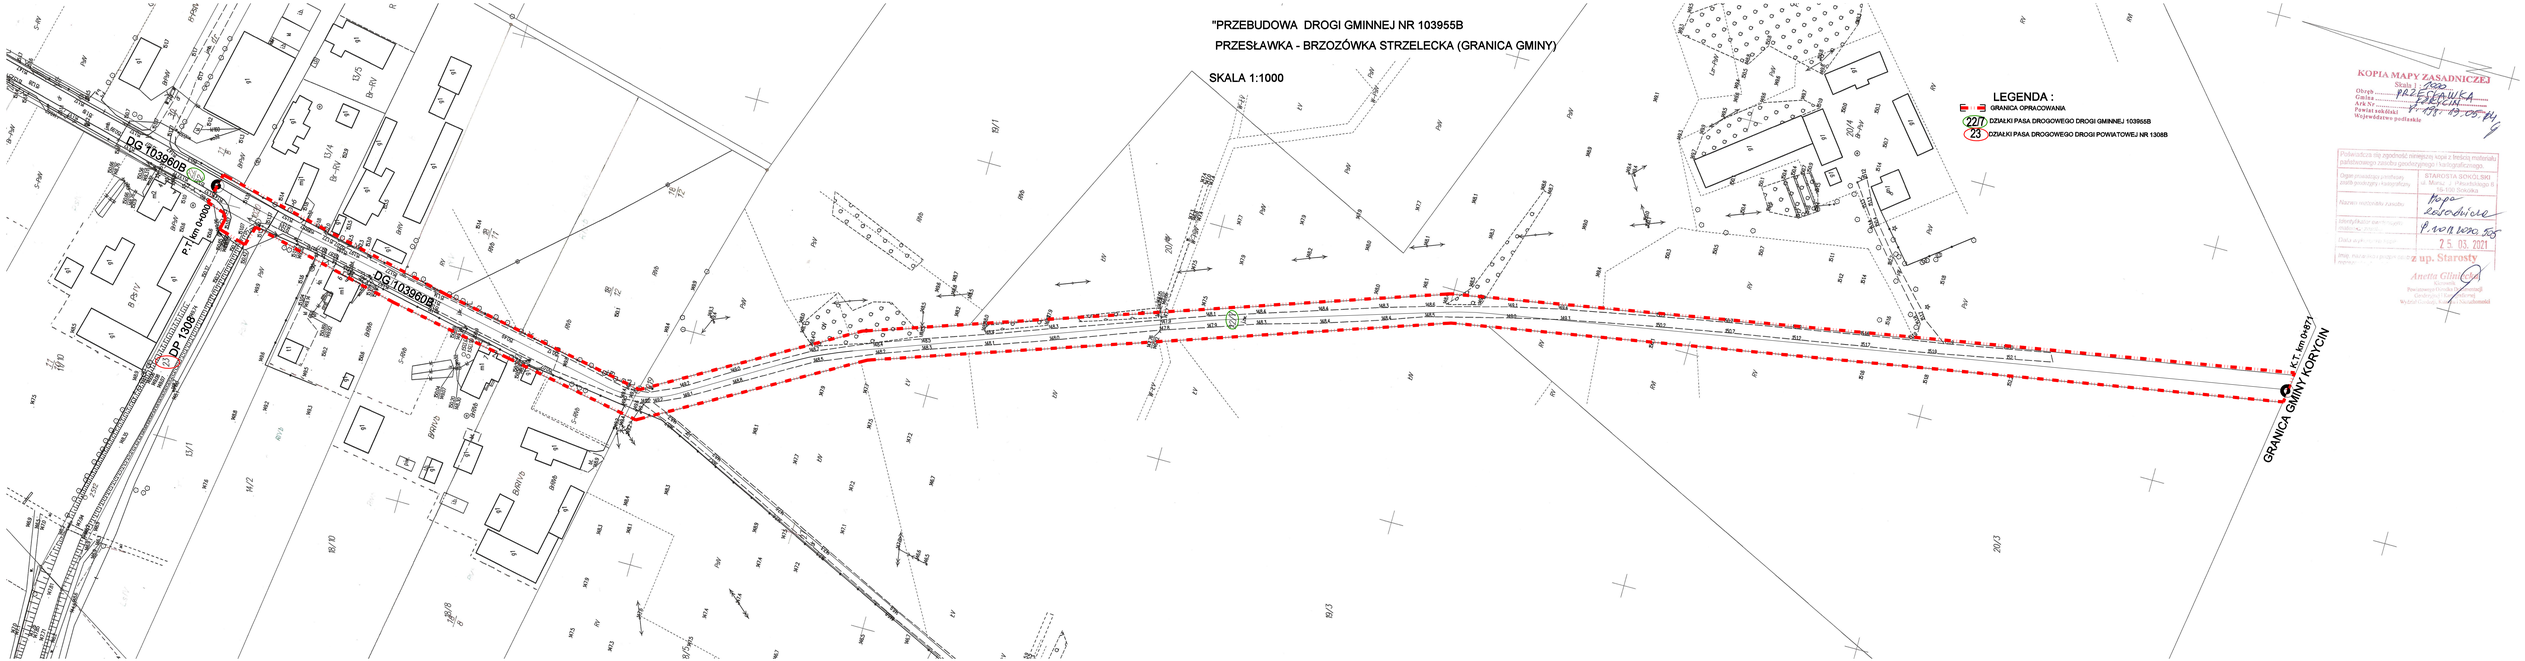

LEGENDA :

GRANICA OPRACOWANIA

22/7 DZIAŁKI PASA DROGOWEGO DROGI GMINNEJ 103955B

23 DZIAŁKI PASA DROGOWEGO DROGI POWIATOWEJ NR 1308B

KOPIA MAPY ZASADNICZEJ

Skala 1 : 1000

Obręb PRZESŁAWKA

Gmina KORYCIN

Ark. Nr 7-198-19-05-14

Powiat sokólski

Województwo podlaskie

Poświadcza się zgodność niniejszej kopii z treścią materiału państwowego zasobu geodezyjnego i kartograficznego.

Ogólne przeznaczenie przekazanej kopii przekazanej kartografii: STAROSTA SOKOLSKI ul. Mickiewicza 1 / Piłsudskiego 8 16-100 Sokólska

Nazwa materiału zasobu: Mapa zasadnicza

Identyfikator ewidencyjny materiału zasobu: P.1001.1000.505

Data wykonania kopii: 25. 03. 2021

Imię, nazwisko i podpis osoby wydającej: z up. Starosty Anetta Glinicka

Kierownik Powiatowego Ośrodka Dokumentacji Geodezyjnej i Kartograficznej Wydział Geodezji i Kartografii