PRZEKRÓJ NORMALNY NR 2

SKALA 1:50

W KM 0+150,00

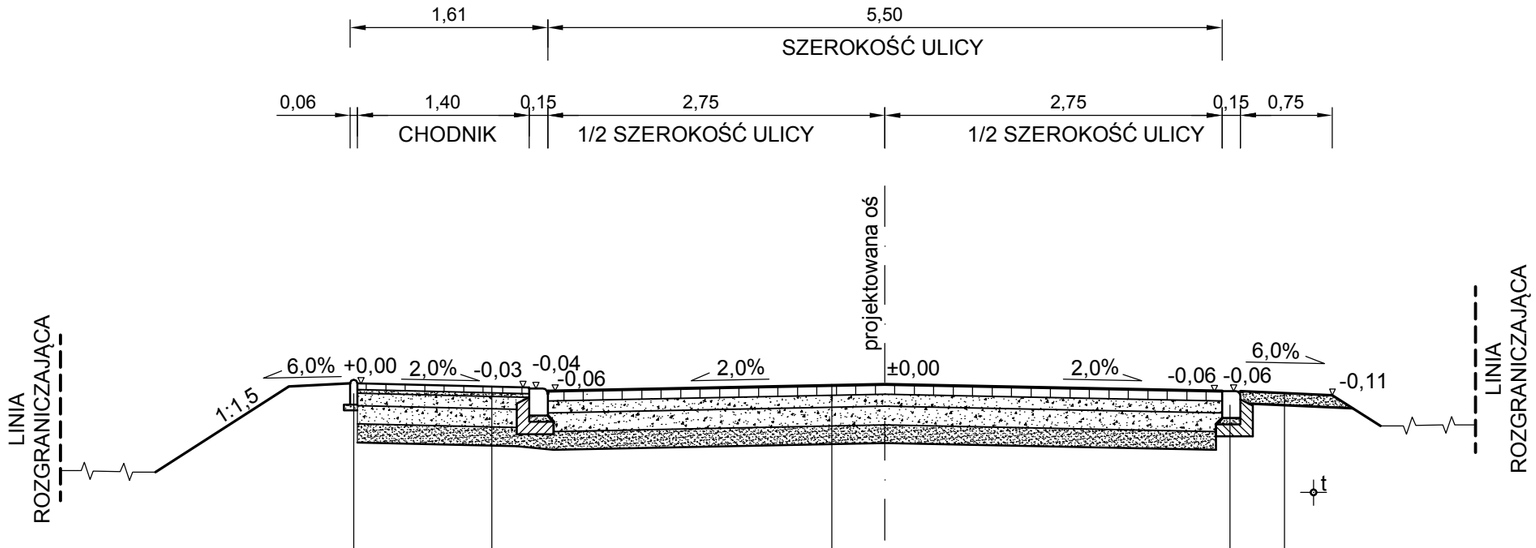

NAZWA RYSUNKU	PRZEKRÓJ NORMALNY	
NAZWA OBIEKTU	REMONT DROGI GMINNEJ WE WSI GORSZCZYZNA NA DZIAŁKACH O NUMERACH EWID. GRUNTU: 95, 93/1 POŁOŻONYCH W GMINIE KORYCIN	ZAŁ. NR 4/2
INWESTOR	GMINA KORYCIN	SKALA 1:50
STUDIUM	PROJEKT BUDOWLANY, PROJEKT TECHNICZNY	
DATA OPRACOWANIA 26.04.2010	PROJEKTANT: R. BŁAHUSZEWSKI NR UPRAW. BŁ/43/94	