



ELEWACJA ZACHODNIA

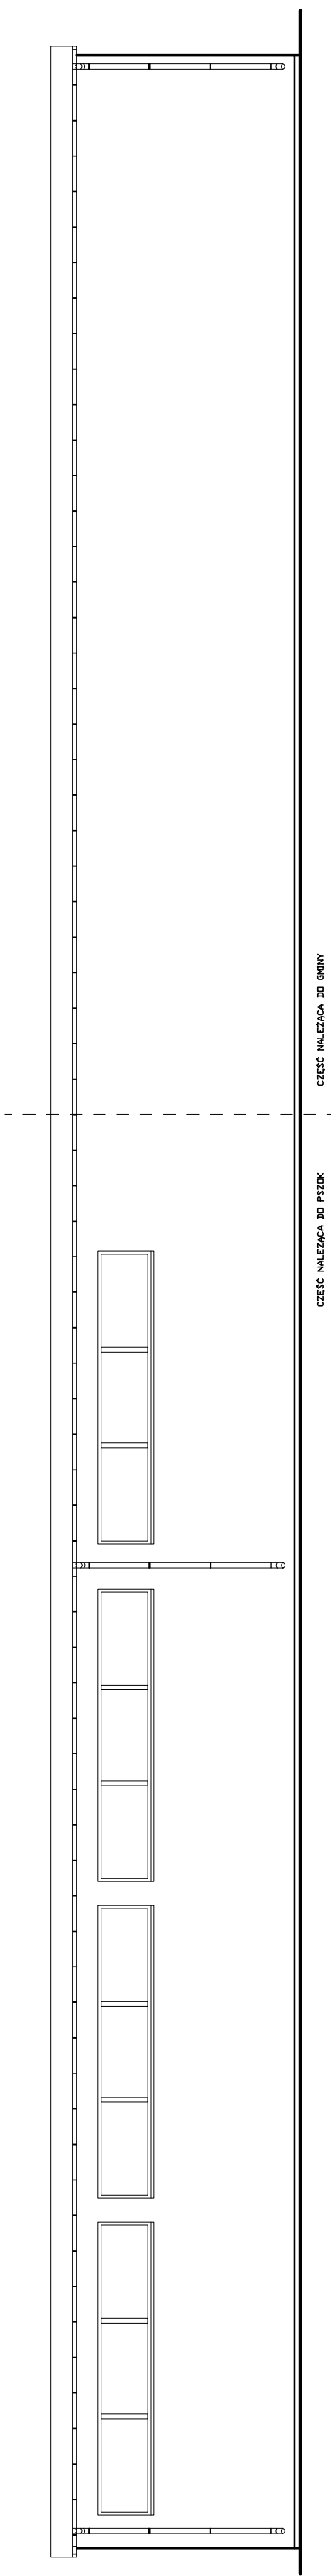

ELEWACJA WSCHODNIA

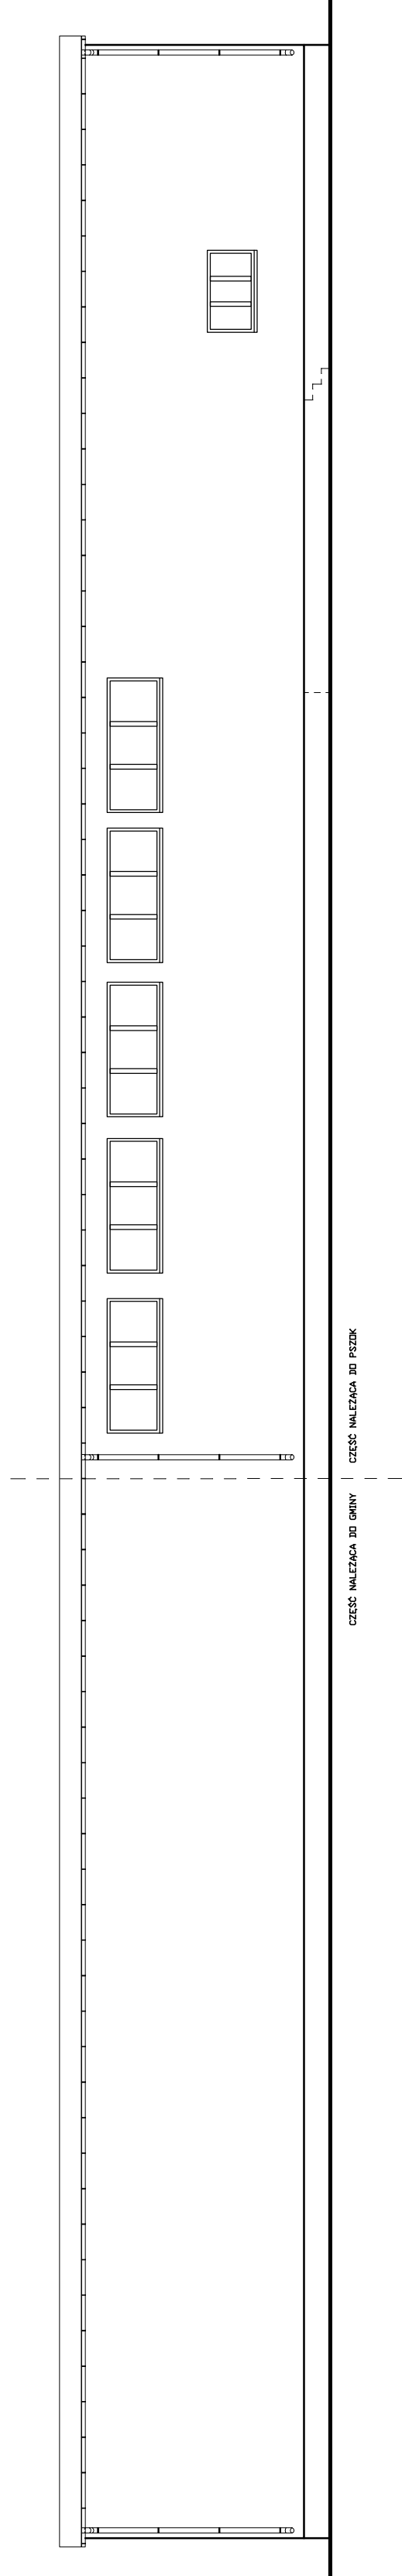

NAZWA I ADRES OBIEKTU		FIRMA	
PSZOK W KORYCINIE 16-140 KORYCIN UL. GRODZIENSKA 36		WOLCZKOWY JDM* P.U.H. HENRYK MOSIEJKO	
NAZWA RYSUNKU	DATA	NR RYS.	SKALA
ELEWACJE	13.03.2015		1:100
BRANZA	IME I NAZWISKO	NR UPRAWNIEN	PODPIS
AUTOR	HENRYK MOSIEJKO		B/116/90