


RZUT PRZYZIEMIA

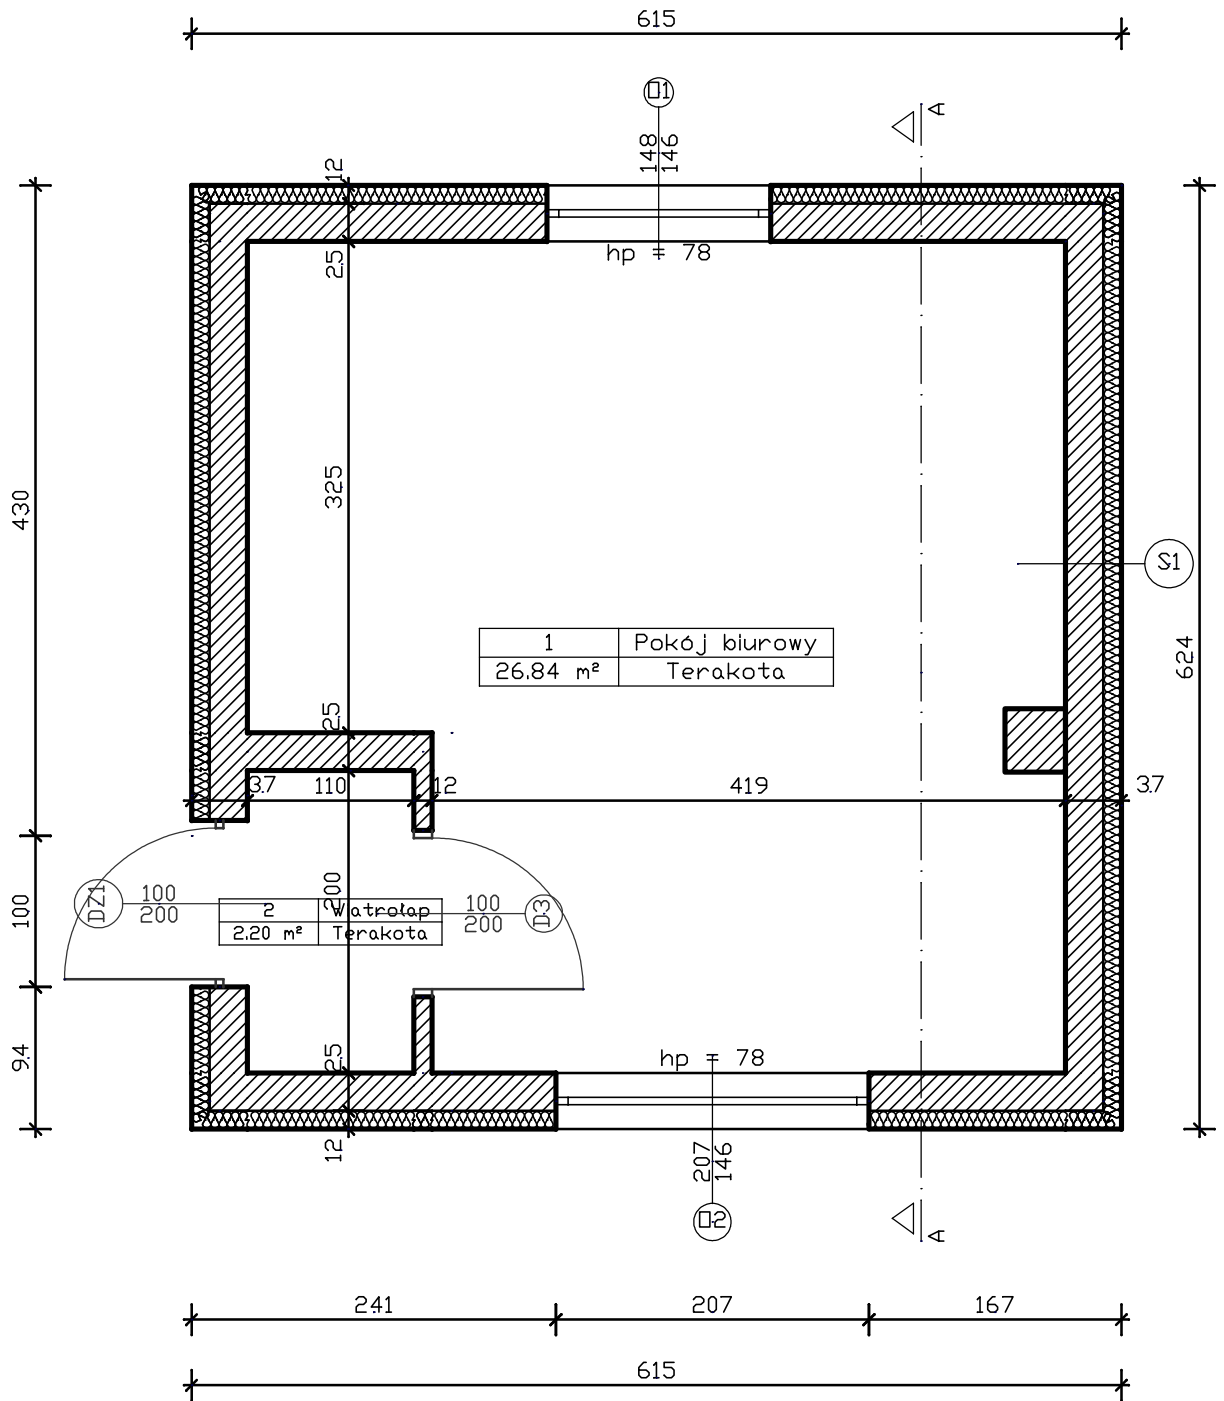

S1

Tynk lub gładź cementowo-wapienna 1.5 cm
Mur z cegły ceramicznej pełnej 25.0 cm
Styropian 10 12.0 cm
Tynk silikatowy Ceresit CT 72 - ziarno 1,5 mm 1.0 cm

NAZWA I ADRES OBIEKTU		FIRMA	
BUDYNEK PRZY WADZE 16-140 KORYCIN ul.GRODZIĘŃSKA		"KOLOROWY DOM" P.U.H. HENRYK MOSIEJKO	
NAZWA RYSUNKU	DATA	NR RYS.	SKALA
RZUT PRZYZIEMIA	13.03.2015		1:50
BRANŻA	IMIE I NAZWISKO	NR UPRAWNIEN	PODPIS
AUTOR	HENRYK MOSIEJKO	Bł/116/90	