


STOPIEŃ - PRÓG NA RZECE KUMIAŁA W KM 6+680

PRZEKRÓJ II-II

SKALA 1:50

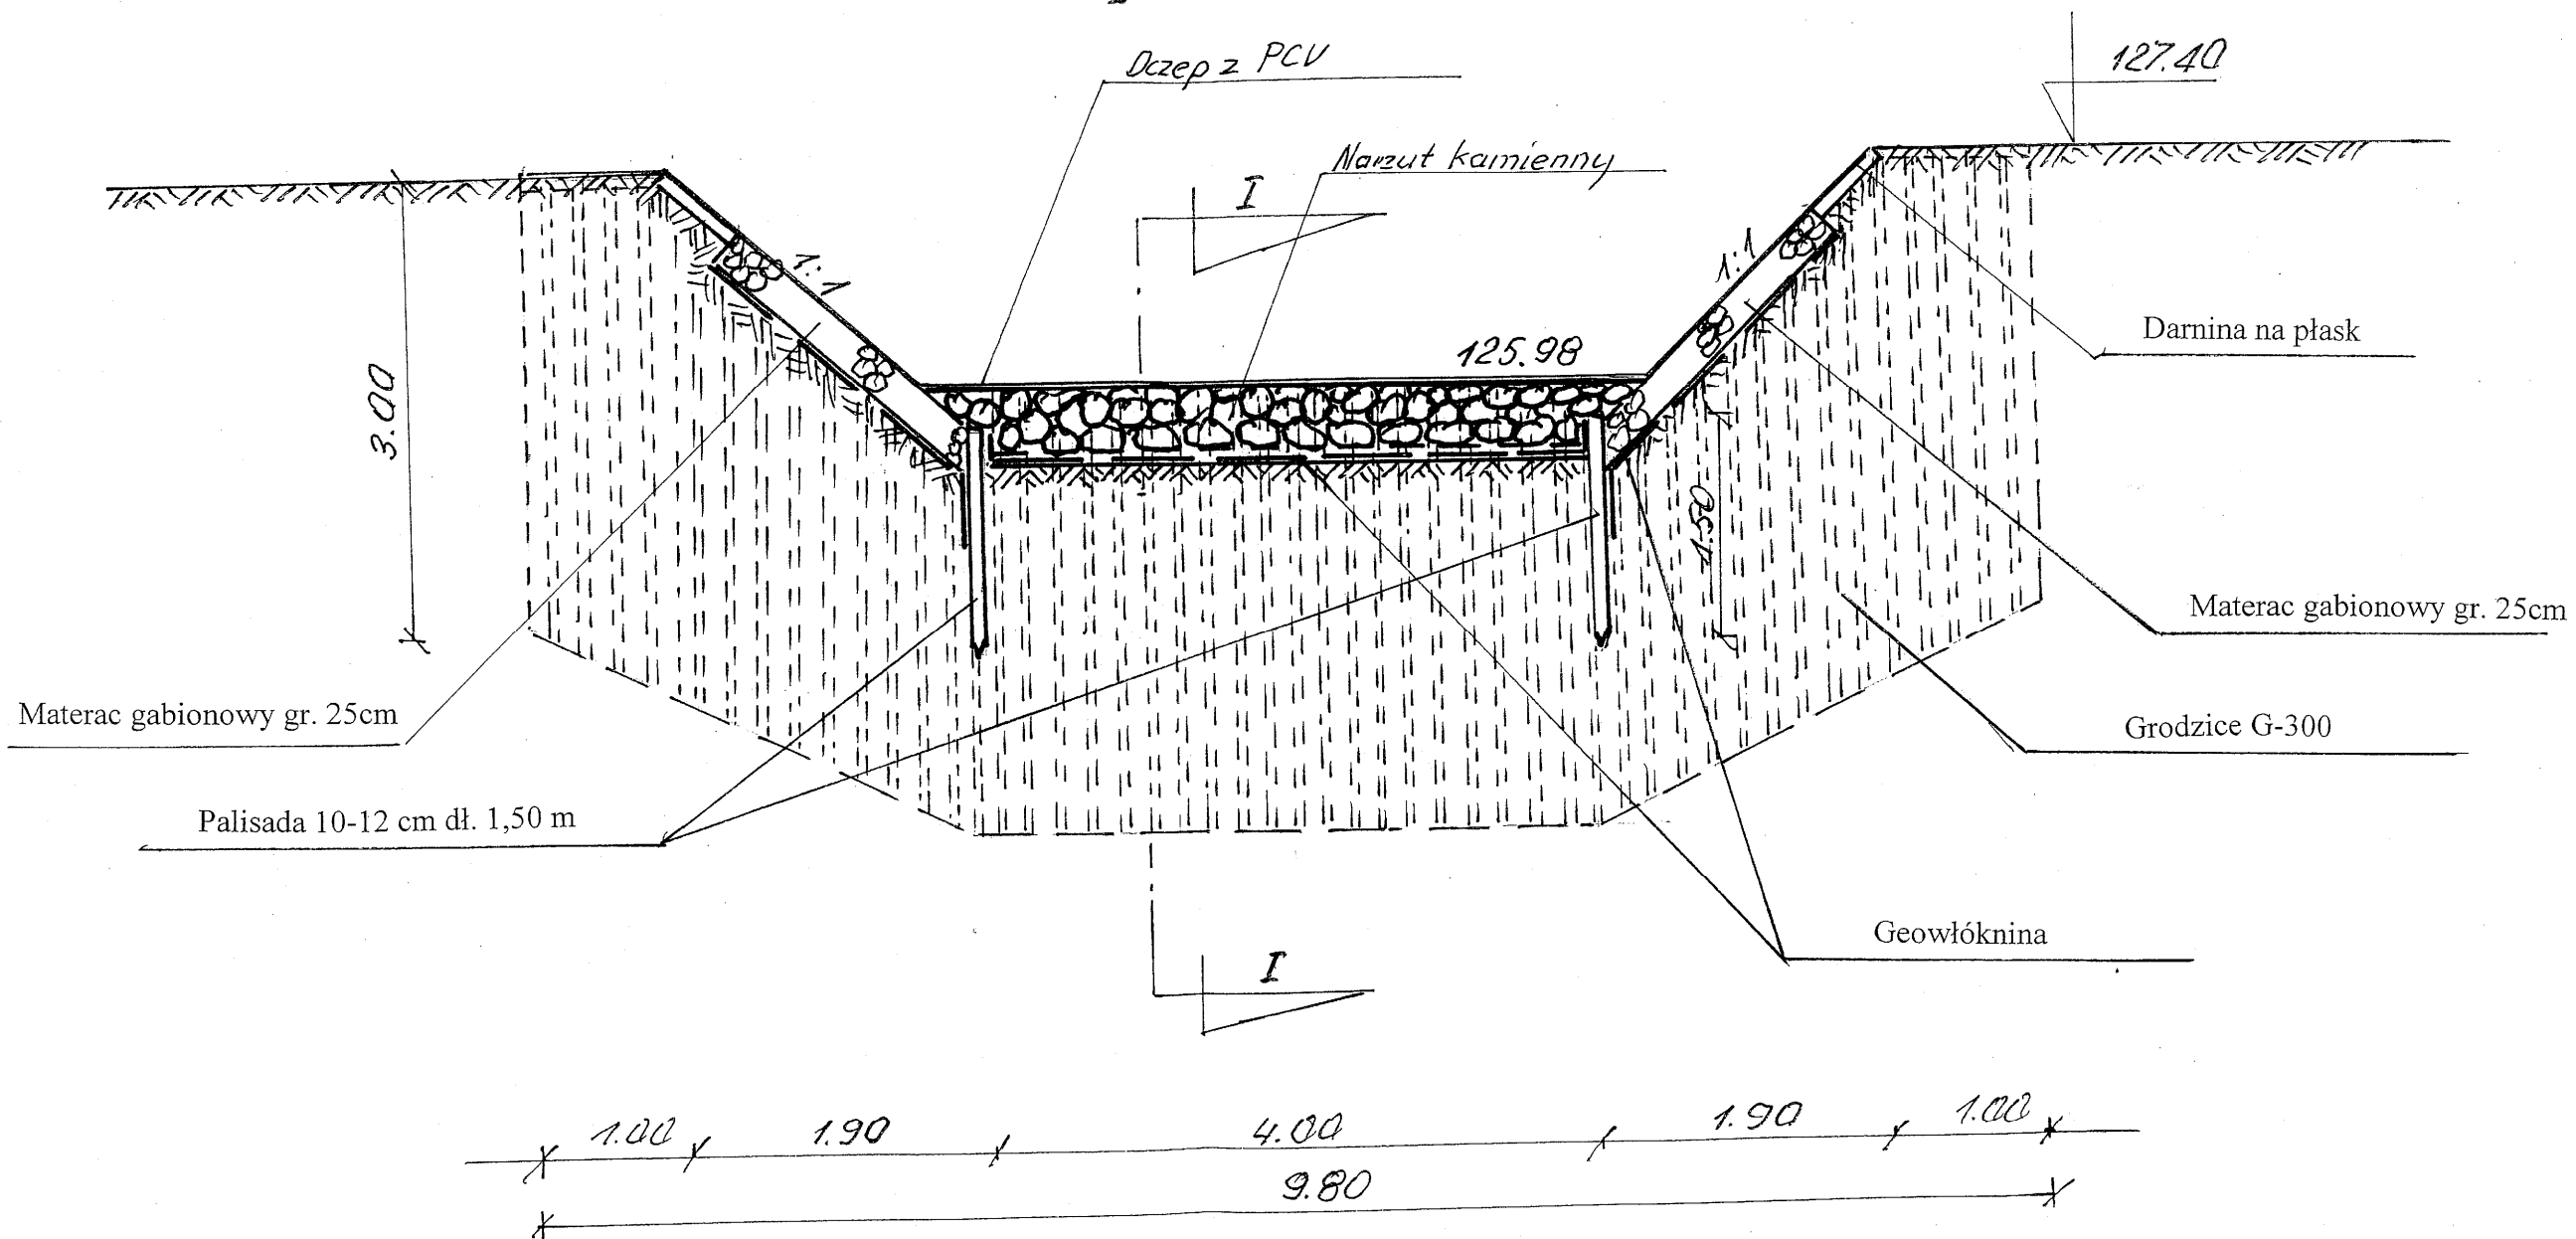

Inwestor: Urząd Gminy w Korycinie	Mirosław Poźniak Białystok ul. Dziesięciny 62 A Ryszard Kruszewski Białystok ul. cementowa 11A
Budowa stopnia –progu na rzece Kumiąłka w km. 6+680 na dz. nr ewid. 11/1; 21; 22; 12 i 51 Milewsczyczna gm. Korycin	
Nazwa rys. <i>Rysunek stopnia –progu</i>	Nr. 3 Skala: 1:50
Autorzy opracowania: mgr inż. Mirosław Poźniak mgr inż. Ryszard Kruszewski	Podpisy: <i>Mirosław Poźniak</i> <i>Ryszard Kruszewski</i>