WIDOK Z GÓRY
SKALA 1: 50

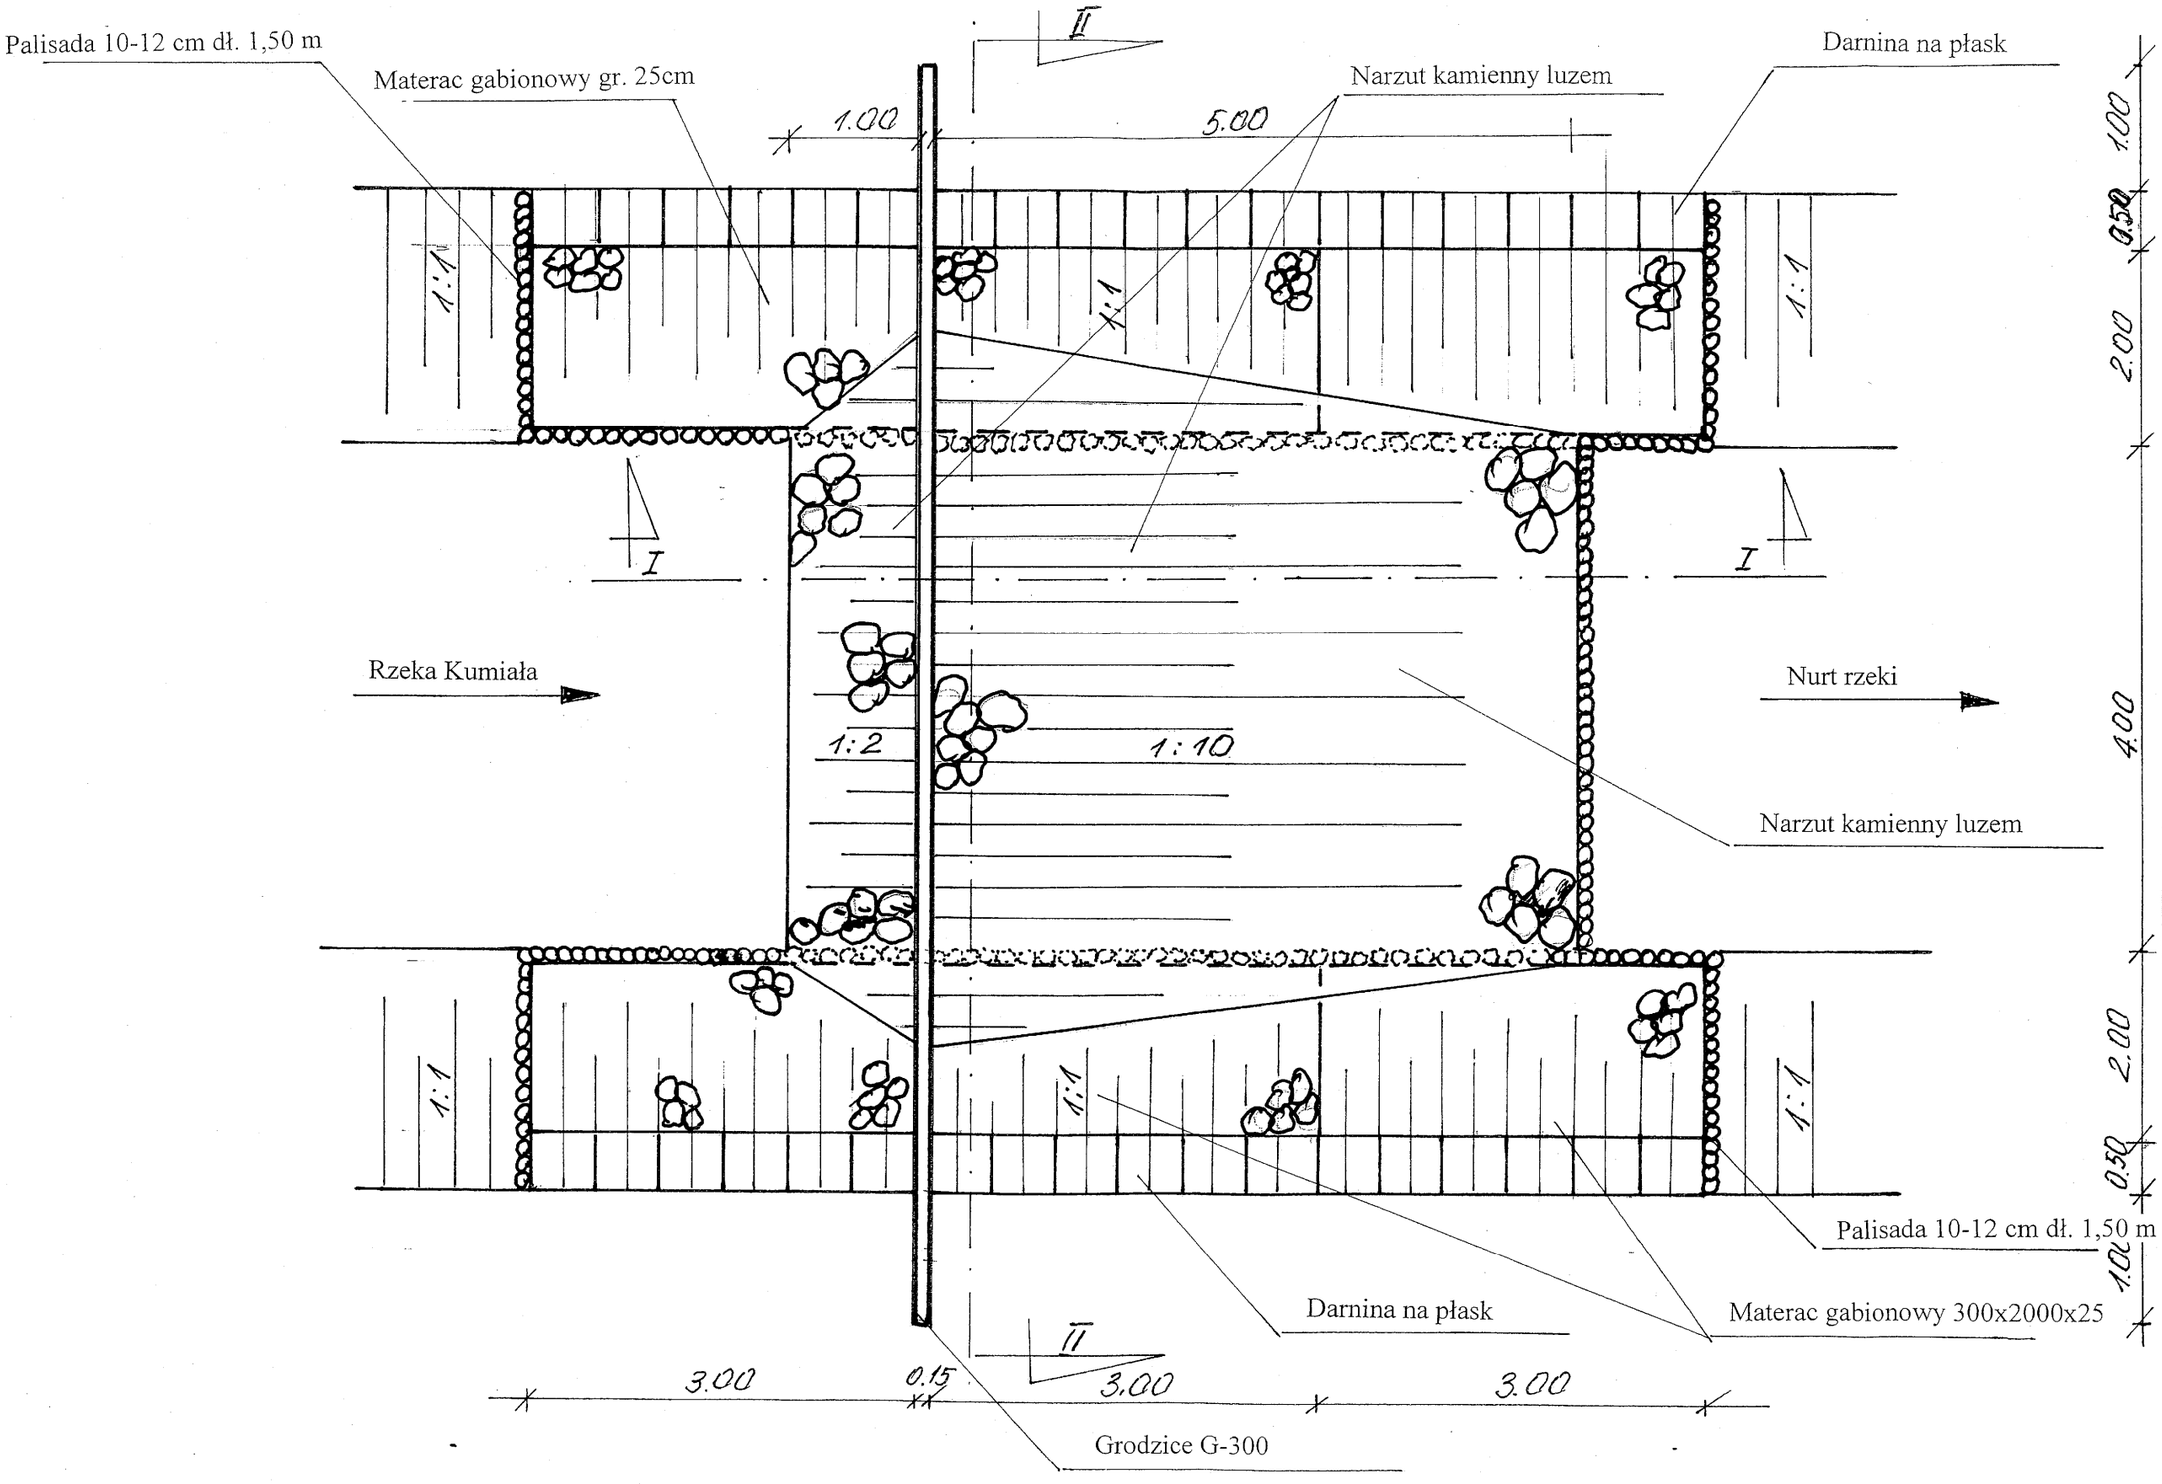

Inwestor:
Urząd Gminy
w Korycinie

Mirosław Poźniak Białystok ul. Dziesięciny 62 A
Ryszard Kruszewski Białystok ul.cementowa11A

Budowa stopnia –progu na rzece Kumiałka w km. 6+680 na dz. nr ewid. 11/1; 21; 22; 12/51 Milewszczyzna gm. Korycin

Nazwa rys. ***Widok z góry stopnia- progu*** | Nr. 4 | Skala: 1:50

Autorzy opracowania: Podpisy

mgr inż. Mirosław Poźniak

inż. Ryszard Kruszewski