


PRZEKRÓJ I-I

SKALA 1:25

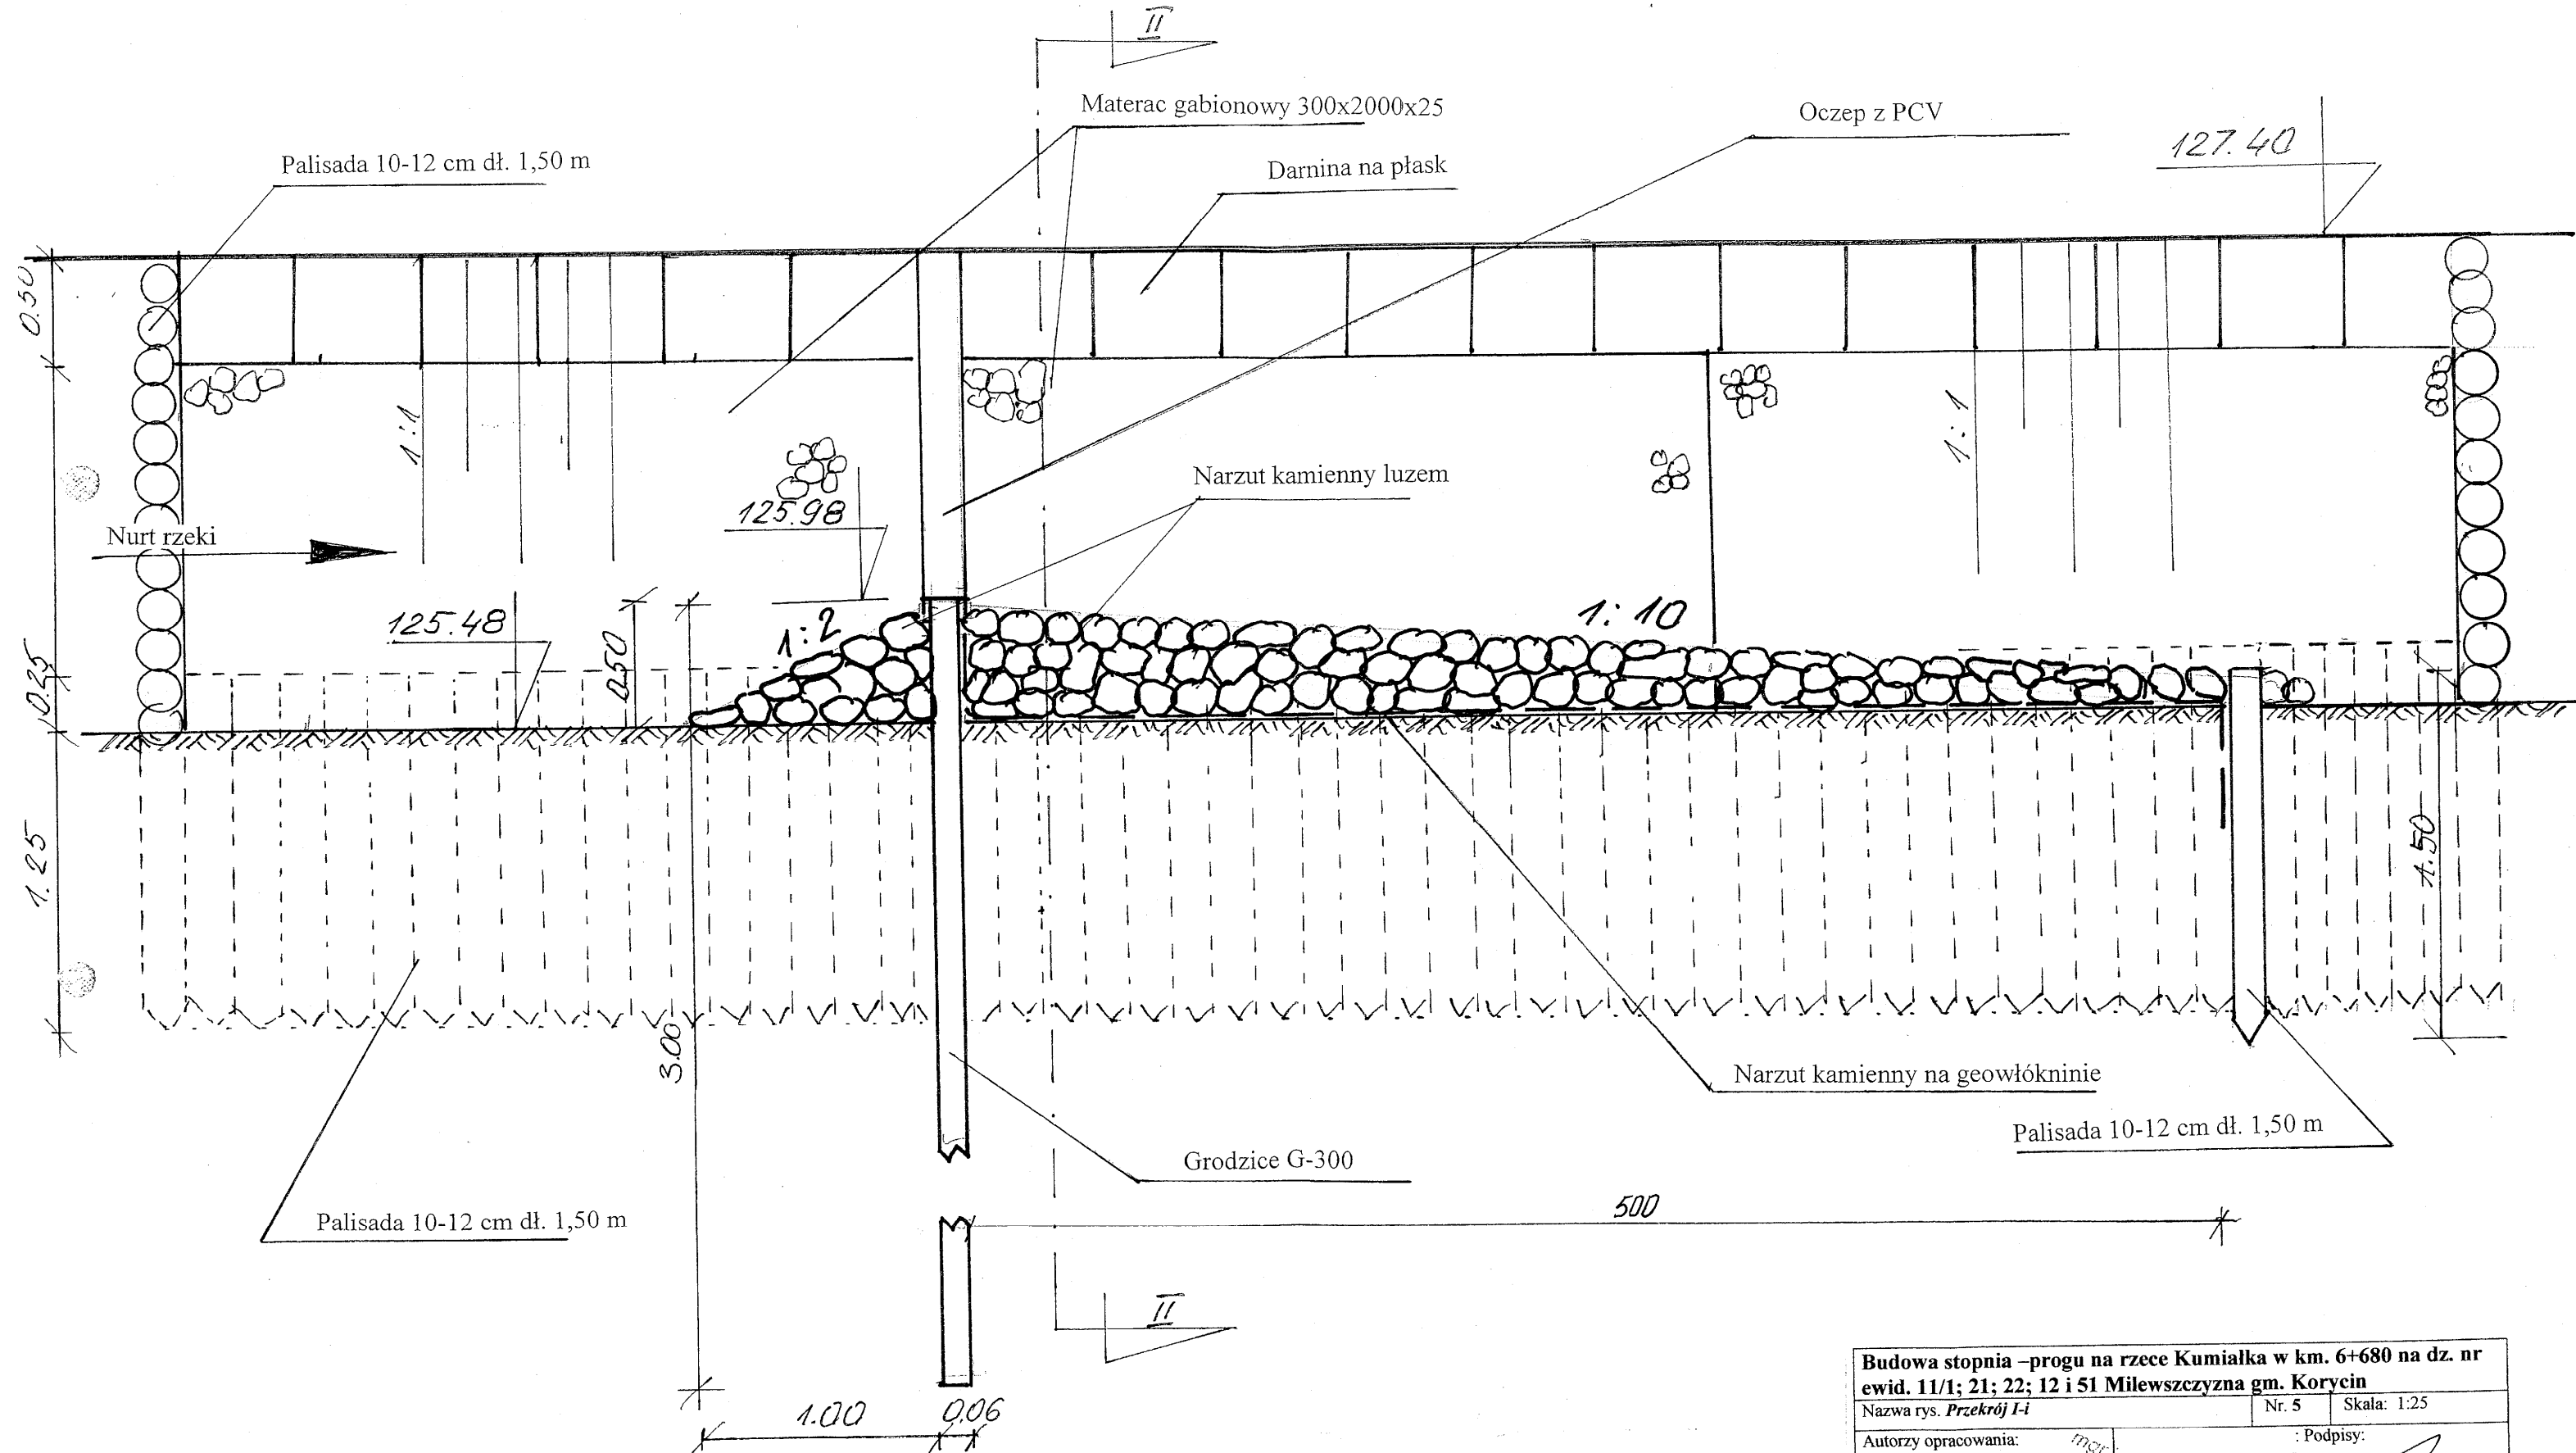

Budowa stopnia –progu na rzece Kumiałka w km. 6+680 na dz. nr ewid. 11/1; 21; 22; 12 i 51 Milewsczyczna gm. Korycin		
Nazwa rys. <i>Przekrój I-I</i>	Nr. 5	Skala: 1:25
Autorzy opracowania:		Podpisy:
mgr inż. Mirosław Pozniak		inż. Ryszard Kruszewski
inż. Ryszard Kruszewski		