



PRZEKRÓJ POPRZECZNY RZEKI KUMIAŁKA w km 6+725

Skala 1: 100
b-b

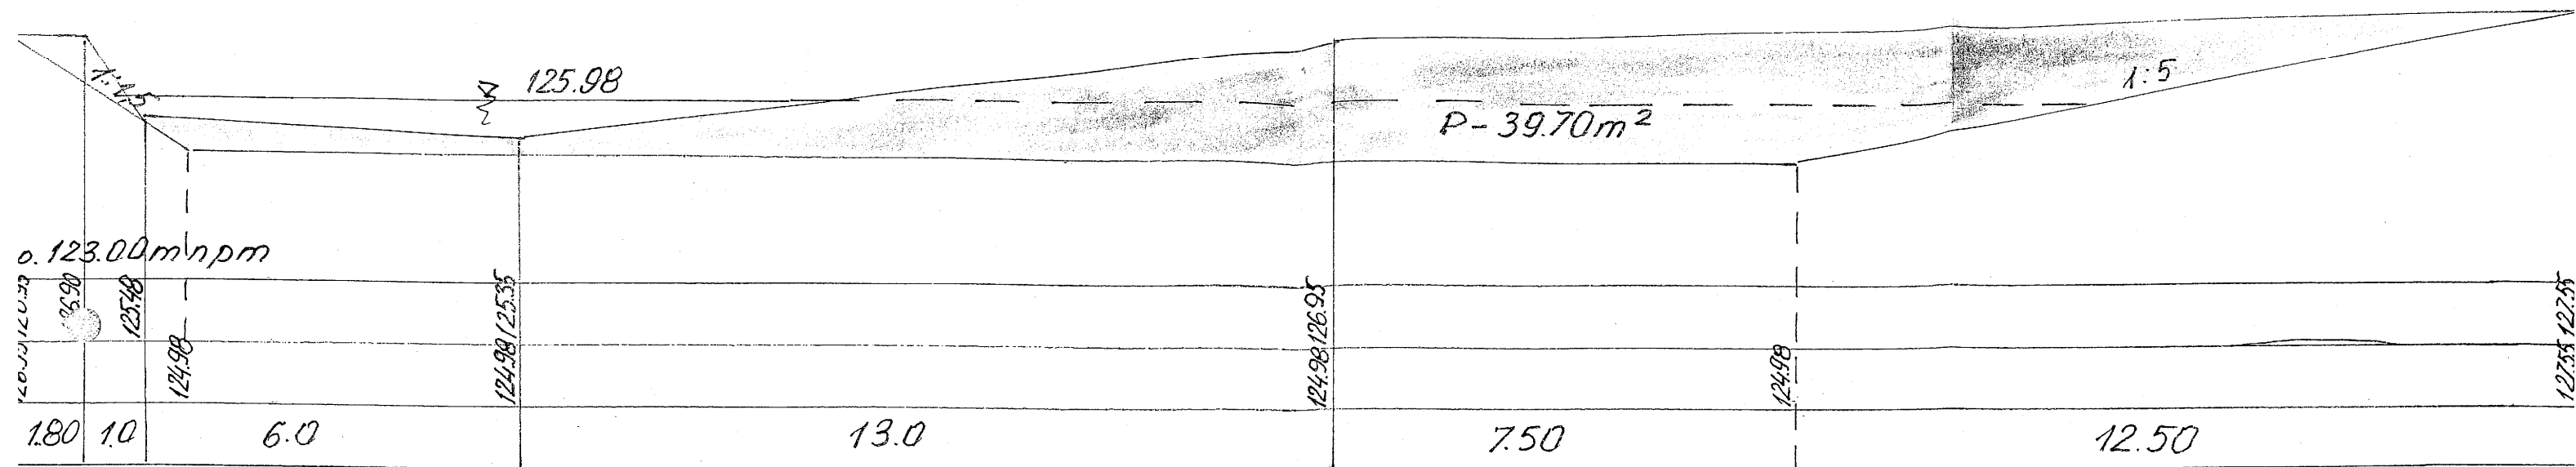

PRZEKRÓJ POPRZECZNY RZEKI KUMIAŁKA w km 6+700

Skala 1: 100
a-a

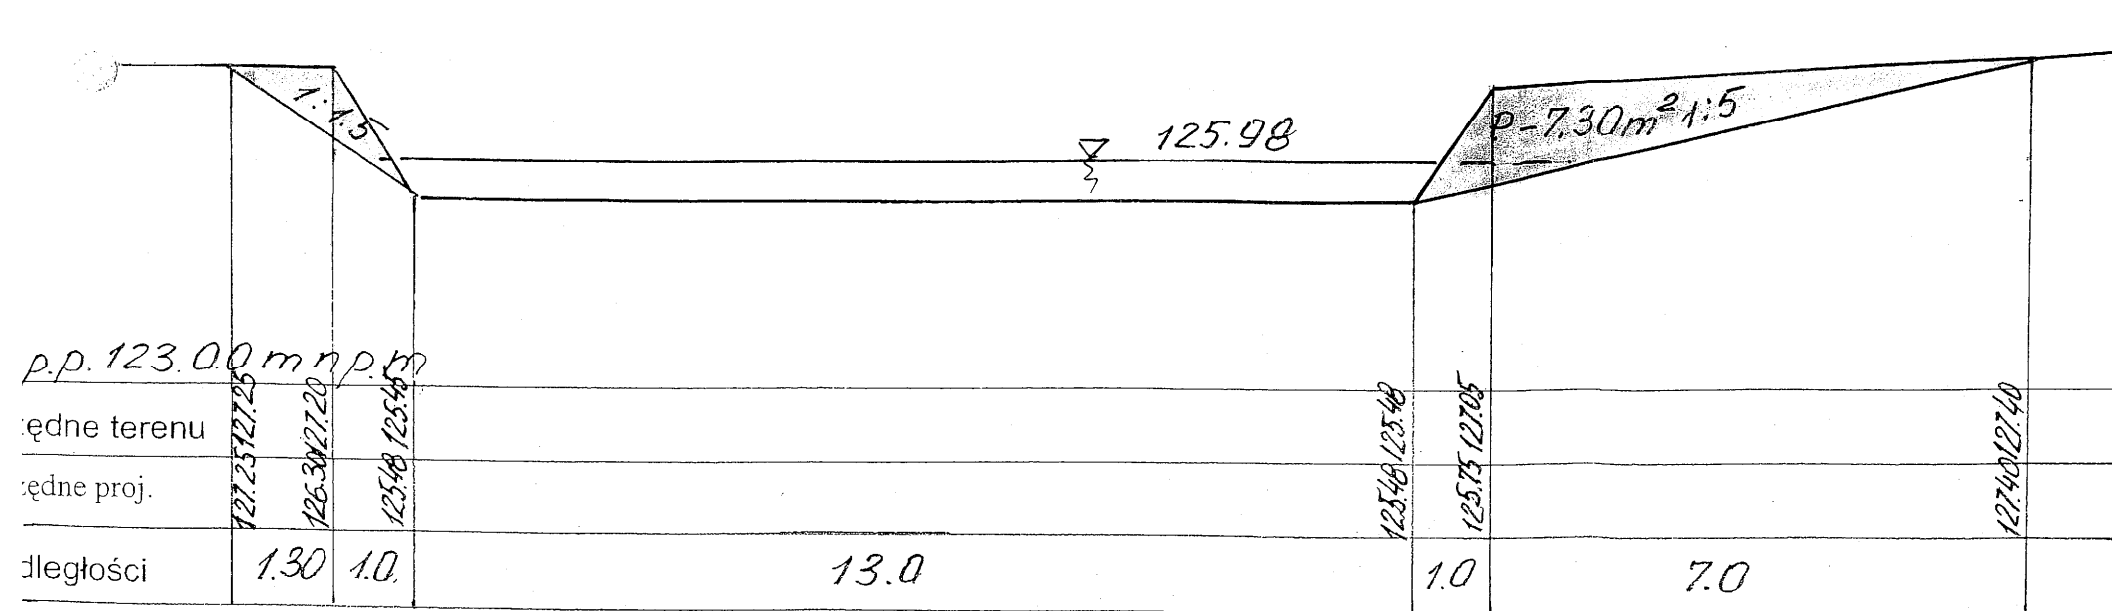

Inwestor: Urząd Gminy w Korycinie	Mirosław Poźniak Białystok ul. Dziesięciny 62 A Ryszard Kruszewski Białystok ul. cementowa 11A
Budowa stopnia –progu na rzece Kumiółka w km. 6+680 na dz. nr ewid. 11/1; 21; 22; 12 i 51 Milewsczyzna gm. Korycin	
Nazwa rys. <i>Przekrój poprzeczny rz. w km. 6+725</i>	Nr. 7 Skala: 1:100
Autorzy opracowania: mgr inż. Mirosław Poźniak specjal. inż. Ryszard Kruszewski	Podpisy: inż. <i>Ryszard Kruszewski</i> ud. B[21482] i B[38/89] mel. w. 2008.02.23 SITWM-NGT[1942] SITWM-NGT[14655] mel. wod. 2008.02.23 SITWM-NGT[2170] mel. wod. 2008.02.23