



PRZEKRÓJ POPRZECZNY RZEKI KUMIAŁKA w km 6+768

Skala 1: 100
d-d

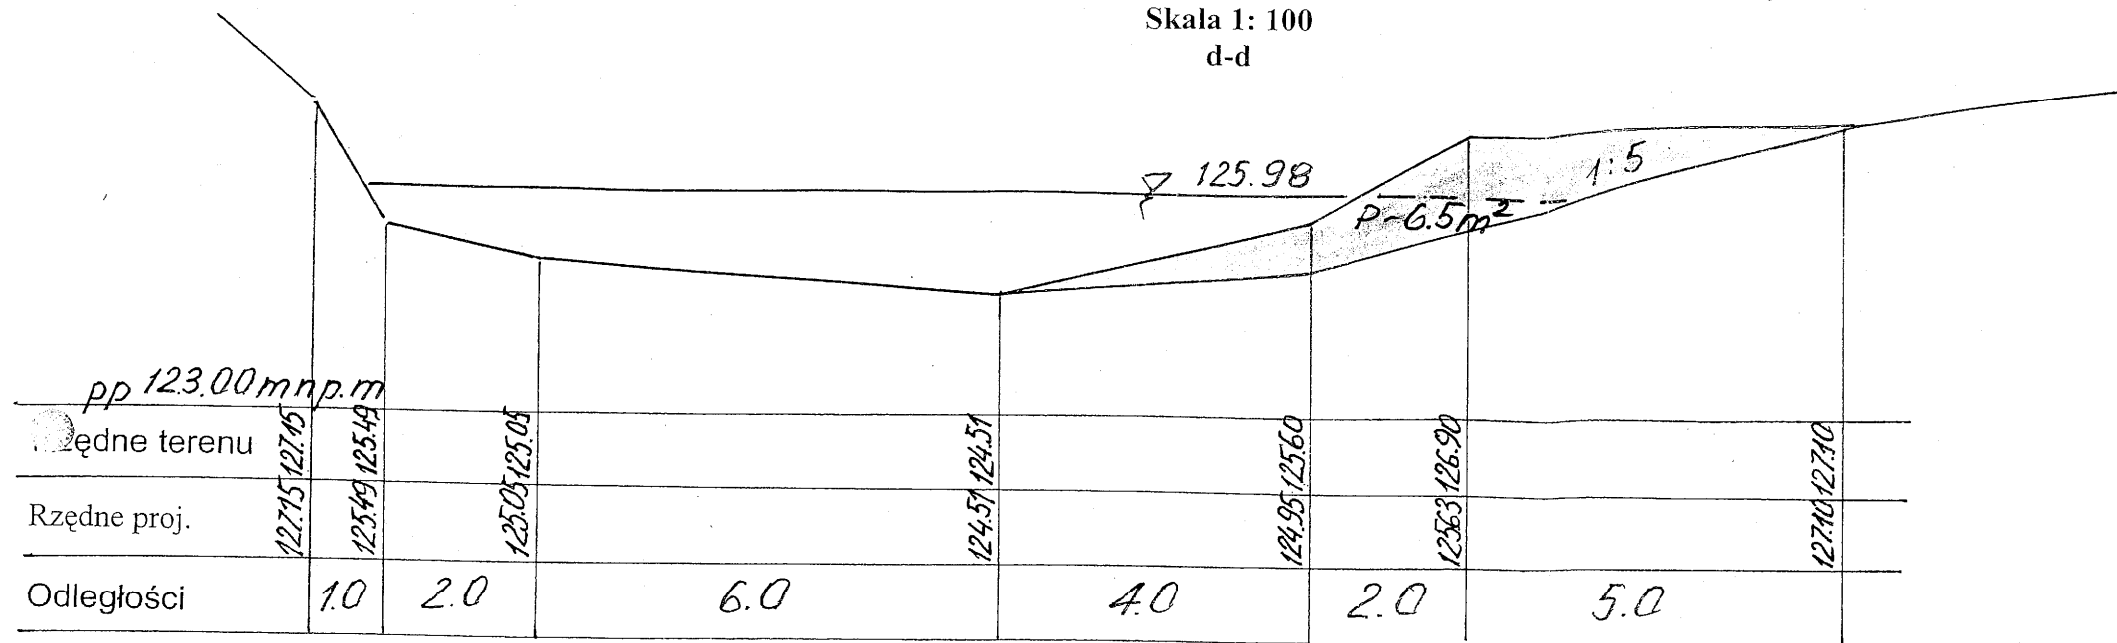

PRZEKRÓJ POPRZECZNY RZEKI KUMIAŁKA w km 6+745

Skala 1: 100
c-c

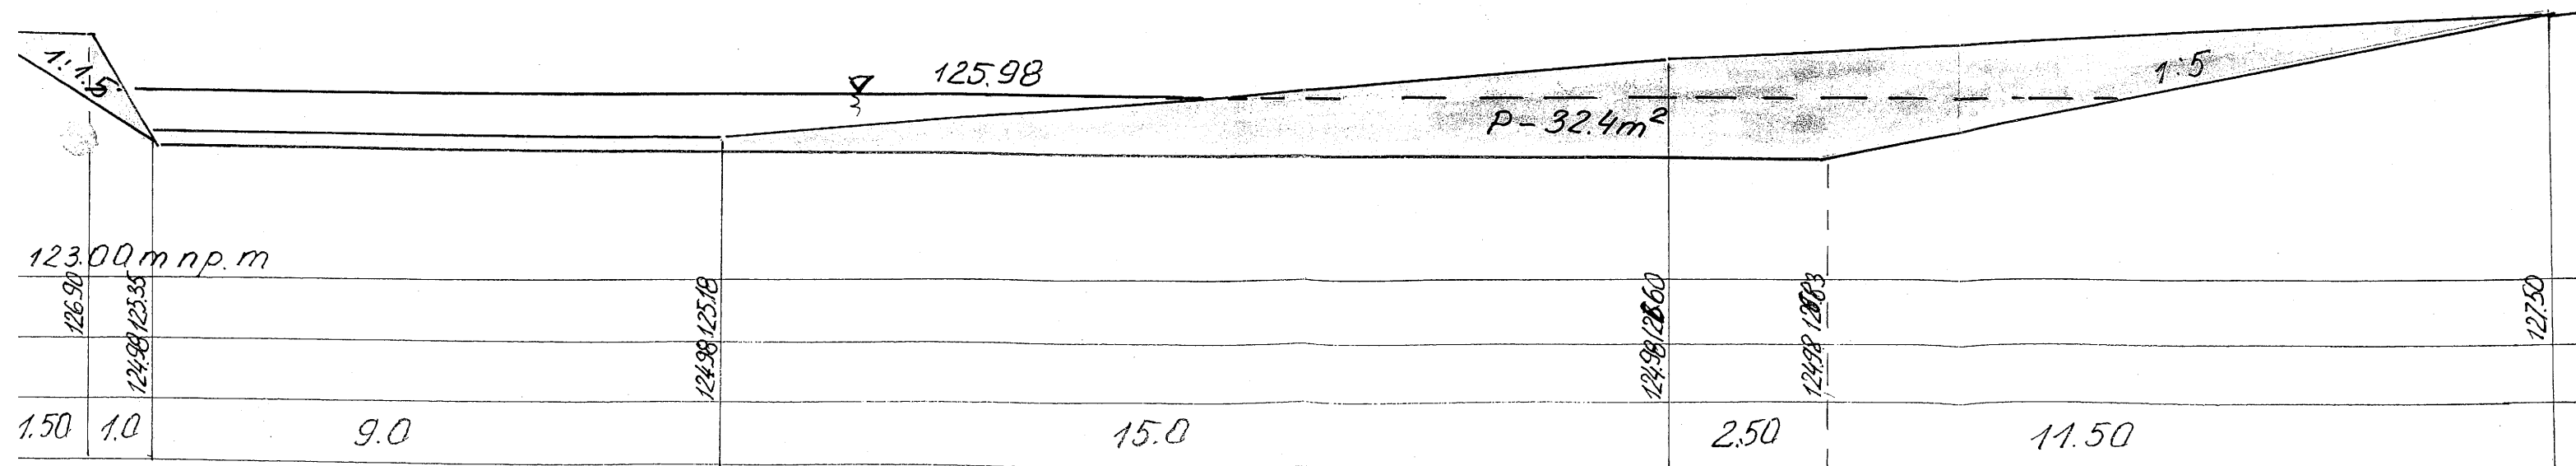

Investor: Urząd Gminy w Korycinie	Mirosław Poźniak Białystok ul. Dziesięciny 62 A Ryszard Kruszewski Białystok ul. cementowa 11A	
Budowa stopnia - progu na rzece Kumiółka w km. 6+680 na dz. nr ewid. 11/1; 21; 22; 12 i 51 Milewyszczyna gm. Korycin		
Nazwa rys. Przekrój poprzeczny rzeki w km. 6+768	Nr. 8	Skala: 1:100
Autorzy opracowania:		
mgr inż. Mirosław Poźniak specjal. techn.-bud. wod. i ujęć wód Rzeczoznawca Specjal. Min. Środ. i Wod. S17/W/14655	mgr inż. Ryszard Kruszewski specjal. techn.-bud. wod. i ujęć wód Rzeczoznawca Specjal. Min. Środ. i Wod. S17/W/14655	inż. Ryszard Kruszewski Podpis