
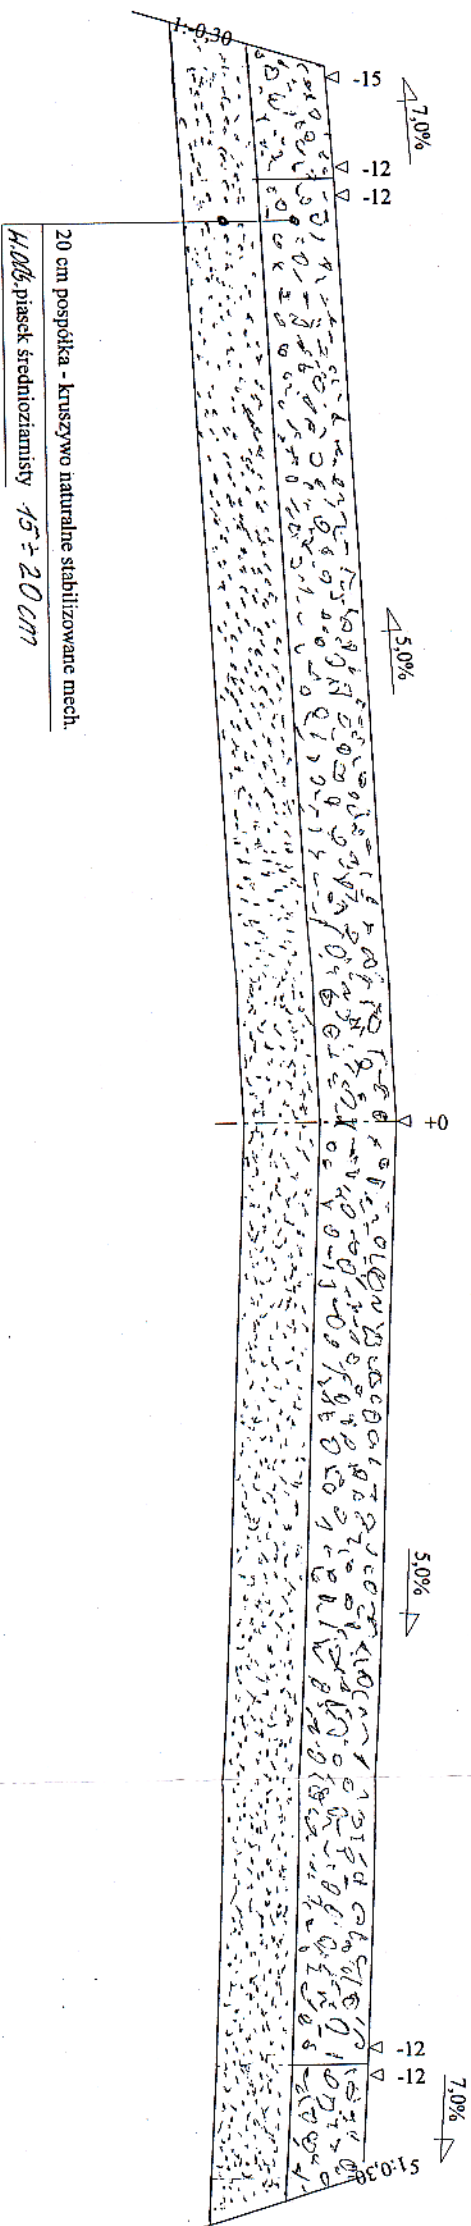


PRZEKROJ KONSTRUKCYJNY NR 1

Skala 1:20

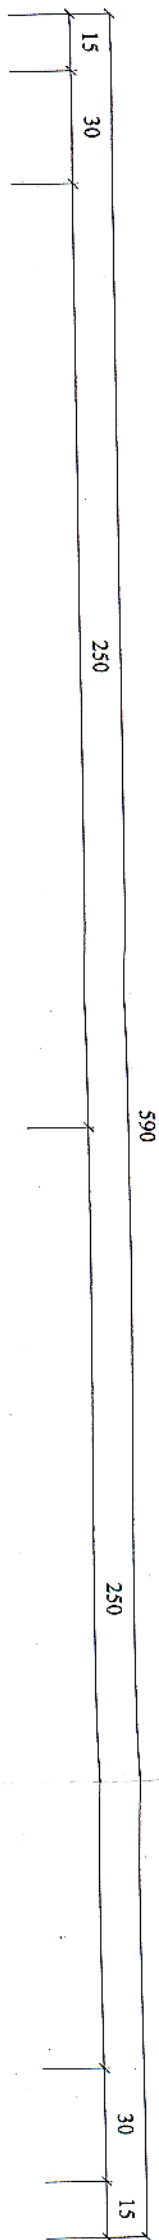

20 cm pospółka - kruszywo naturalne stabilizowane mech.

H.MB. piasek średnioziarnisty 15 ± 20 cm