


Przekrój E-E skala 1:50

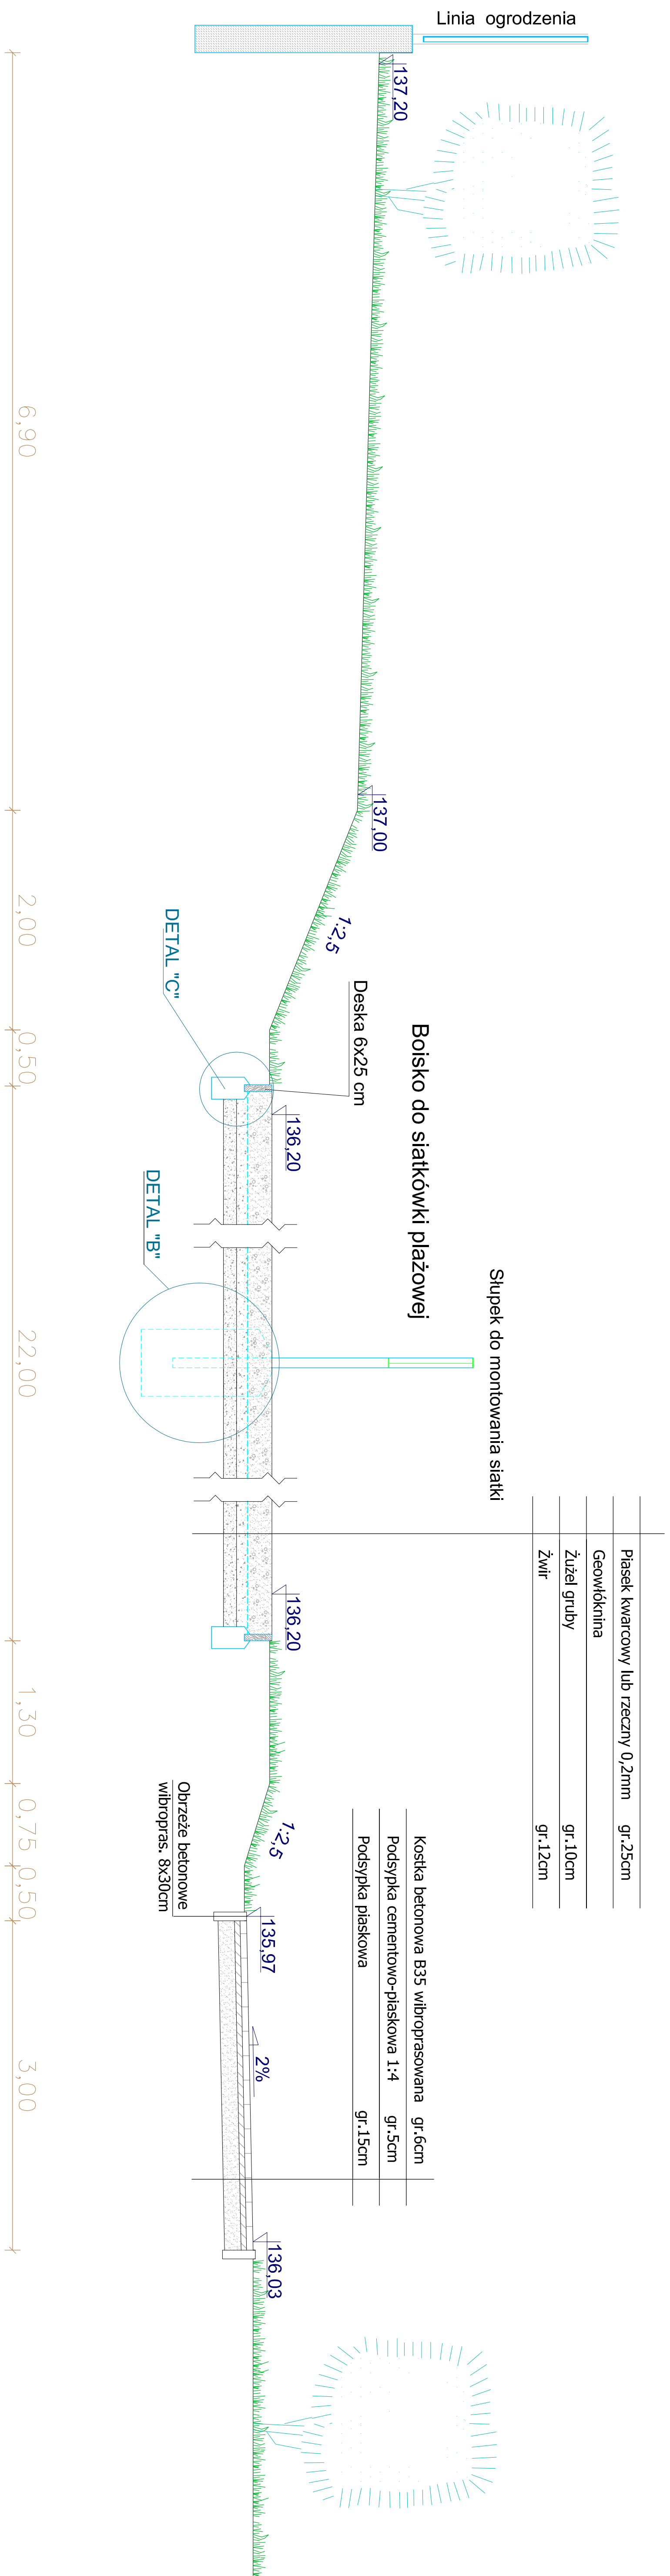

PRZEDSIĘBIORSTWO PROJEKTOWO-BUDOWLANE "EKOBUD" s.c. Dmosin II nr 89 B, 95-061 Dmosin		PRACOWNIA PROJEKTOWA: 90-734 Łódź, ul. Więckowskiego 33 pok. 120	
PROJEKTANT	mgr inż. arch. Romuald Klimonowicz upr. bud. 258/66	NAZWA ADRES OBIEKTU BUDOWLANEGO NUMERY ZMIENIOWANE DZIAŁEK	SKALA
PODPIS	DATA	PRZY ZESPÓLE SZKÓŁ W KORYCINIE nr dz. 239; 240/1; 241; 242; 244; 546; 547	1:50
WYPOWIEDZIALA AUTORSKA		NAZWA I ADRES INWESTORA	NUMER RYSUNKU
Szymon Chłokowski		GINIA KORYCIN 16-140 Korycin ul.Knyszyńska 2a	6
SPRAWOZDAWCY	mgr inż. arch. Anna Adamczewska upr. bud. 386/69	PRZEMOVI RYSUNKU	NUMER STRONY
PODPIS	DATA	PRZEKRÓJ E-E	14