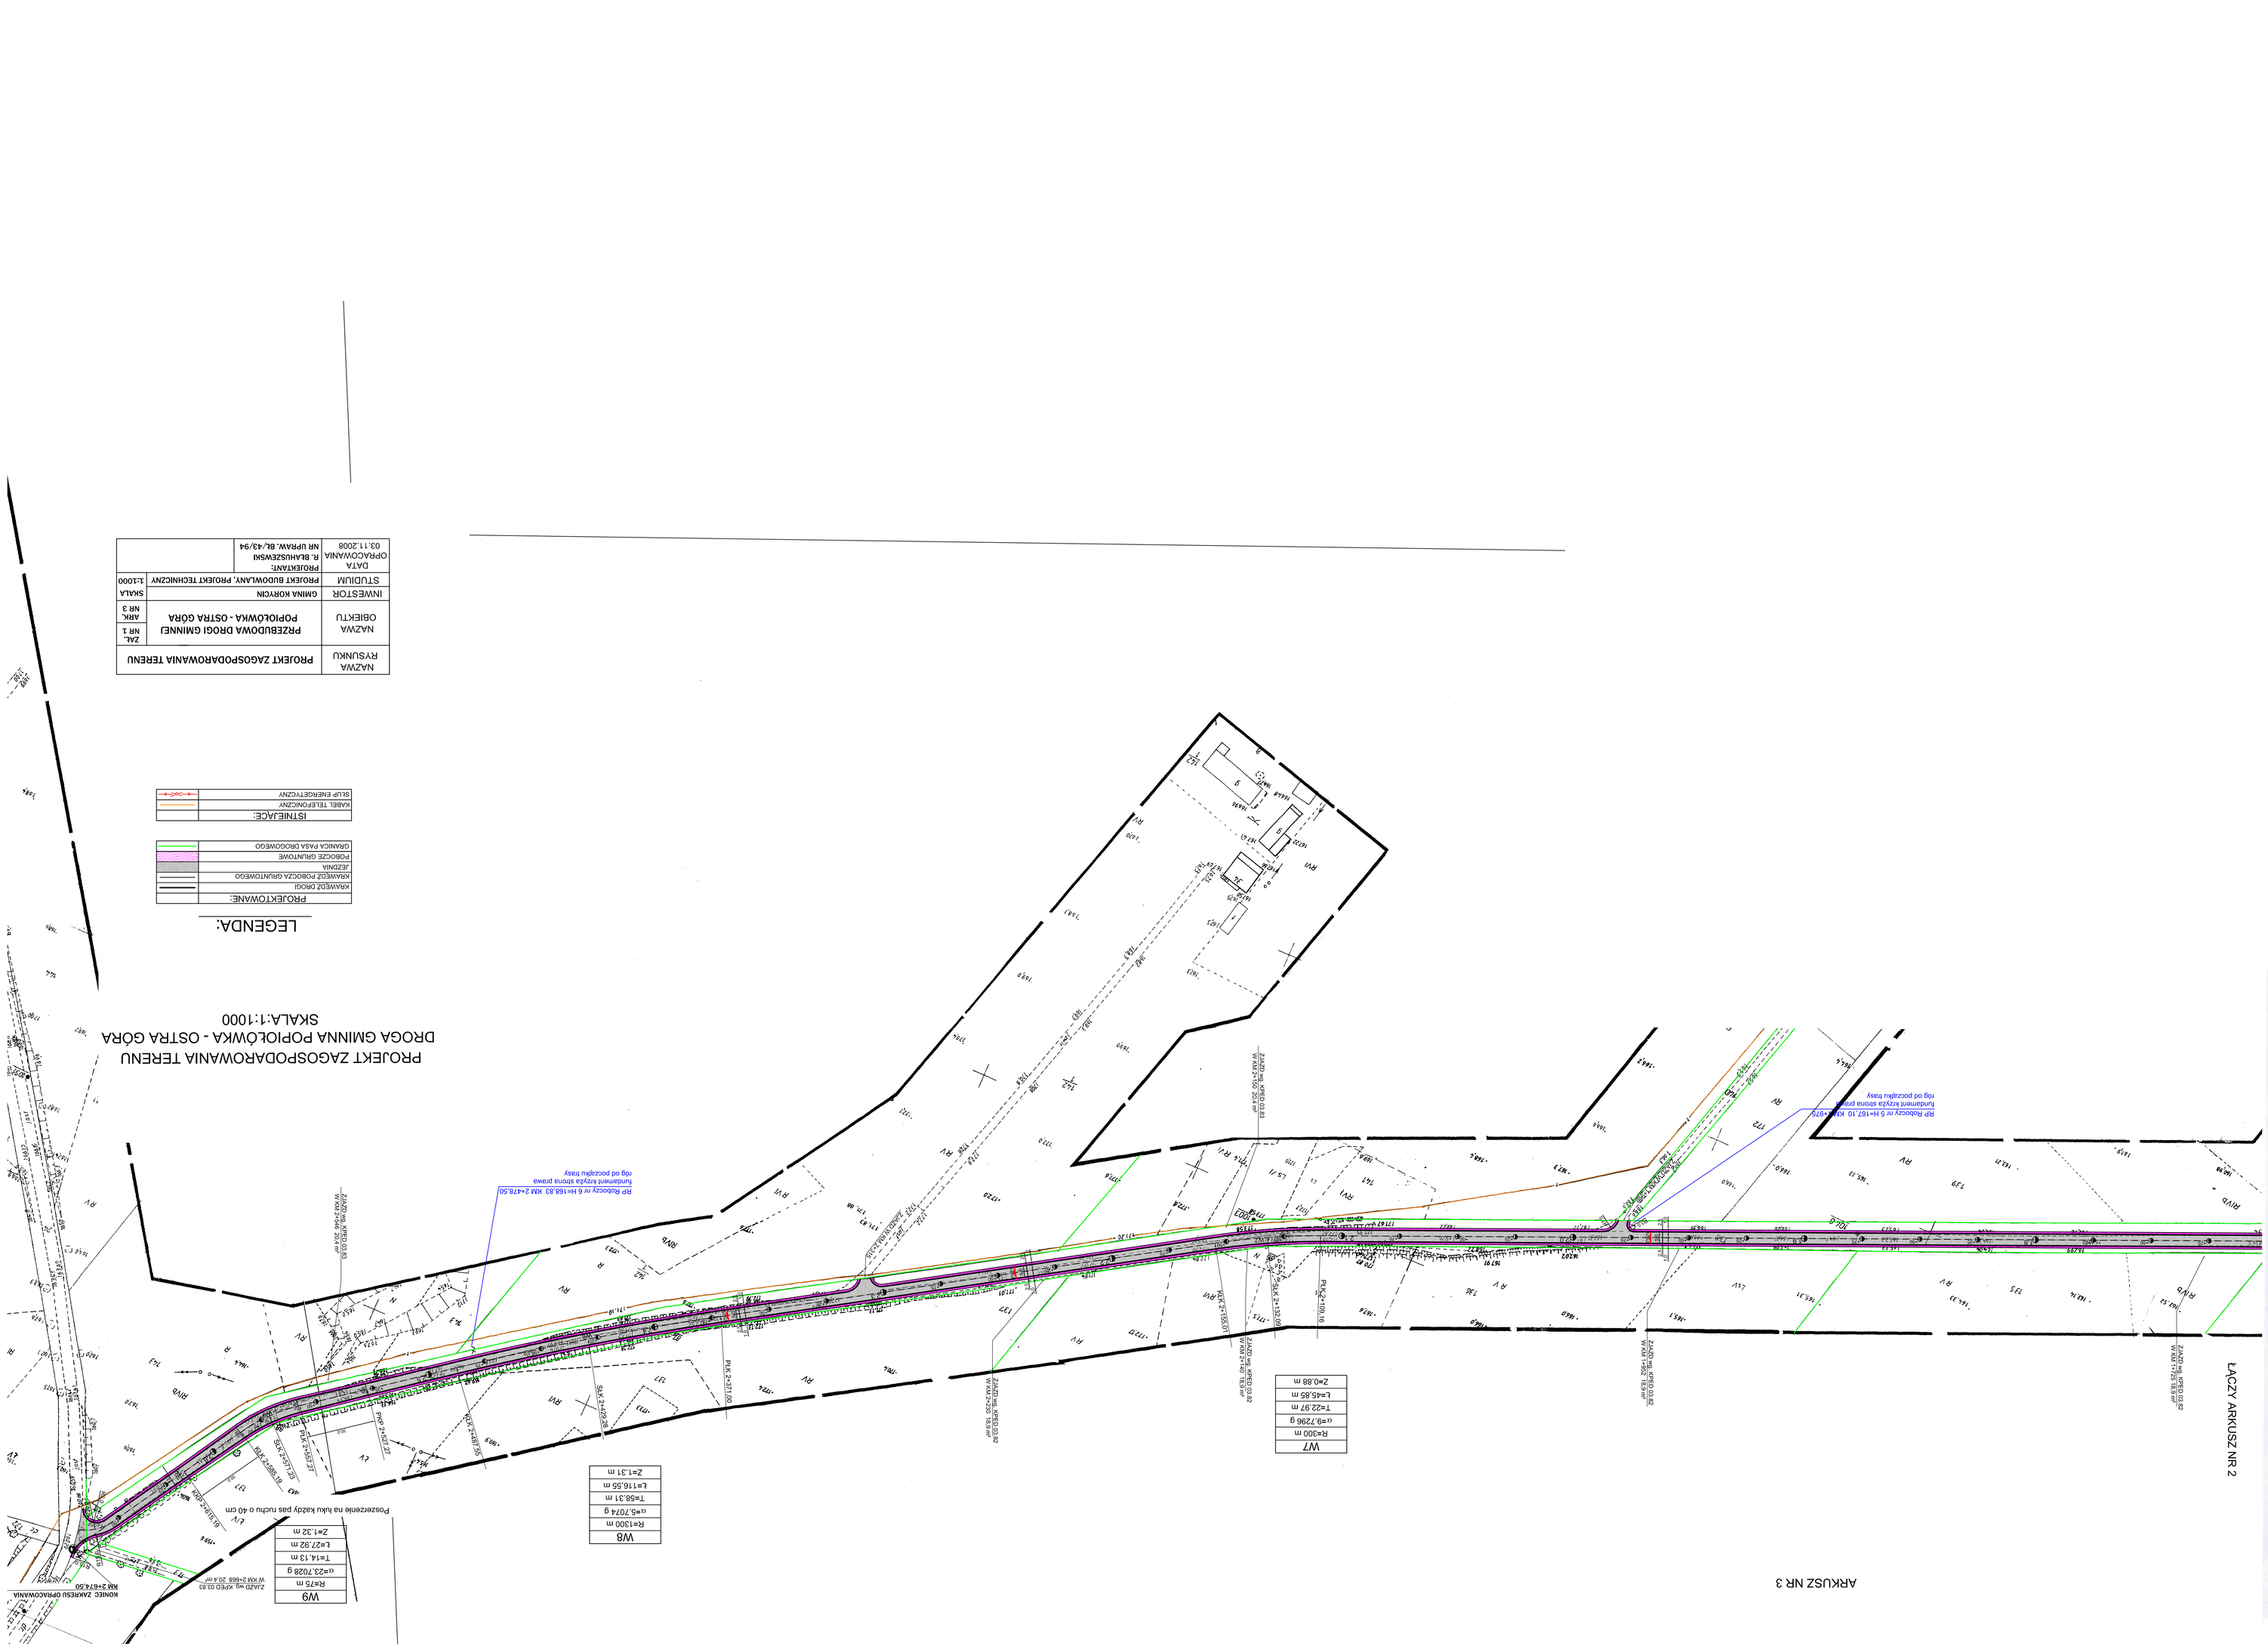
PROJEKT ZAGOSPODAROWANIA TERENU
DROGA GMINNA POPIOŁÓWKA - OSTRA GÓRA
SKALA:1:1000
LEGENDA:
PROJEKTOWANE:
KRAWĘŻ DROGI
KRAWĘŻ POBOCZA GŁUNTOWEGO
JEZDNIA
POBOCZE GŁUNTOWE
GRANICA PASA DROGOWEGO
ISTNIEJĄCE:
KABEL TELEFONICZNY
SŁUP ENERGETYCZNY
NAZWA RYSUNKU
PROJEKT ZAGOSPODAROWANIA TERENU
NAZWA OBIEKTU
PRZEBUDOWA DROGI GMINNEJ POPIOŁÓWKA - OSTRA GÓRA
ZAŁ. NR 1
ARK. NR 3
INWESTOR
GMINA KORYCIN
SKALA
STUDIUM
PROJEKT BUDOWLANY, PROJEKT TECHNICZNY
1:1000
OPRACOWANIA
PROJEKTANT:
R. BAHUSZEWSKI
NR UPRAW. BŁ/43/94
DATA
03.11.2008
ARKUSZ NR 3
ŁĄCZY ARKUSZ NR 2
MONIKS. ZAMKNIĘTY OPRACOWANIA
NA 3+674,50
Z1A/20 wg. KRTD 03.83
W KM 2+668 .50 K=∞
W9
R=75 m
α=23.7028 g
T=14.13 m
L=27.92 m
Z=1.32 m
W8
R=1300 m
α=5.7074 g
T=58.31 m
L=116.55 m
Z=1.31 m
W7
R=300 m
α=9.7298 g
T=22.97 m
L=45.85 m
Z=0.88 m
Pozostawienie na lusu kazdej pas ruchu o 40 cm
RP Kdoscrz nr 6 H=168.83 KM 2+478.50
fundament kszyża stopa prawa
nóg od poczatku trasy
RP Kdoscrz nr 5 H=167.10 KM 2+478.50
fundament kszyża stopa prawa
nóg od poczatku trasy
KOPIA MAPY ZASADNICZEJ Skala 1: 1000
DO CELÓW PROJEKTOWYCH
ARKUSZ MAPY ZASADNICZEJ 35.41.62, 35.41.71, 35.41.73
SZKIC ORIENTACYJNY
1 : 10000
N
Nieupr. wodne sportowo-rekreacyjne Bartczewski & Zwierzyński S.C.
16-200 Dąbrowa Białostocka ul. 1 Solidarności 1/37 tel. 712 12 69, 0 602 331 183, 0 602 208 854
KIEROWNIK ROBÓTY
L.dz.rob. 169/2007 (pod. upr. Czesny Zakrzewski)
STAROSTWO POWIATOWE w SOKÓŁCE
POWIATOWY OŚRODEK DOKUMENTACJI
GEODEZYJNEJ I KARTOGRAFICZNEJ
W obszarze opracowanym linią ——— dokonano aktualizacji treści mapy zasadniczej.
Dokumenty z pomiaru uzupełniającego przyjęto do zasobu powiatowego w dniu 31.10.2007 r.
i zarejestrowano pod nr. B.10-02/2007
UWAGI
NINIEJSZA MAPA MOŻE SŁUŻYĆ DO CELÓW PROJEKTOWYCH
Przekazanie osnowy budowlanej wymagające potwierdzenia na budowę podpisuje
wykonawca i zamawiający pisemnym protokołem powykonawczym przez jednostkę uprawnioną
do wykonywania prac geodezyjnych
Z upr. Starosty
I n s p e k t o r
Sokółka dn. 31.10.2007 r.
WYKAZ PUNKTÓW OSNOWY I-III klasy
Nr punktu | Opis położenia
167/0.1057 | w Ciasnej Cmoc, drodze nr 144
167/0.1032 | w Ciasnej Cmoc, drodze nr 24, na wysokości działki nr 114
167/0.1001 | w Ciasnej Cmoc, pobocznej na działce nr 141
167/0.1054 | w Ciasnej Cmoc, drodze nr 140, na wysokości działki nr 141
167/0.1042 | w Ciasnej Cmoc, drodze nr 136, na wysokości działki nr 139
167/0.1046 | w Ciasnej Cmoc, drodze nr 136, na wysokości działki nr 139
167/0.1044 | w Ciasnej Cmoc, pobocznej na działce nr 5/2
1666-1.206 | w Ciasnej Cmoc, drodze nr 31, na wysokości działki nr 32
1666-1.207 | w Ciasnej Cmoc, drodze gr. Nr 31.8, na wysokości działki nr 37