


RZUT PRZYZIEMIEMIA

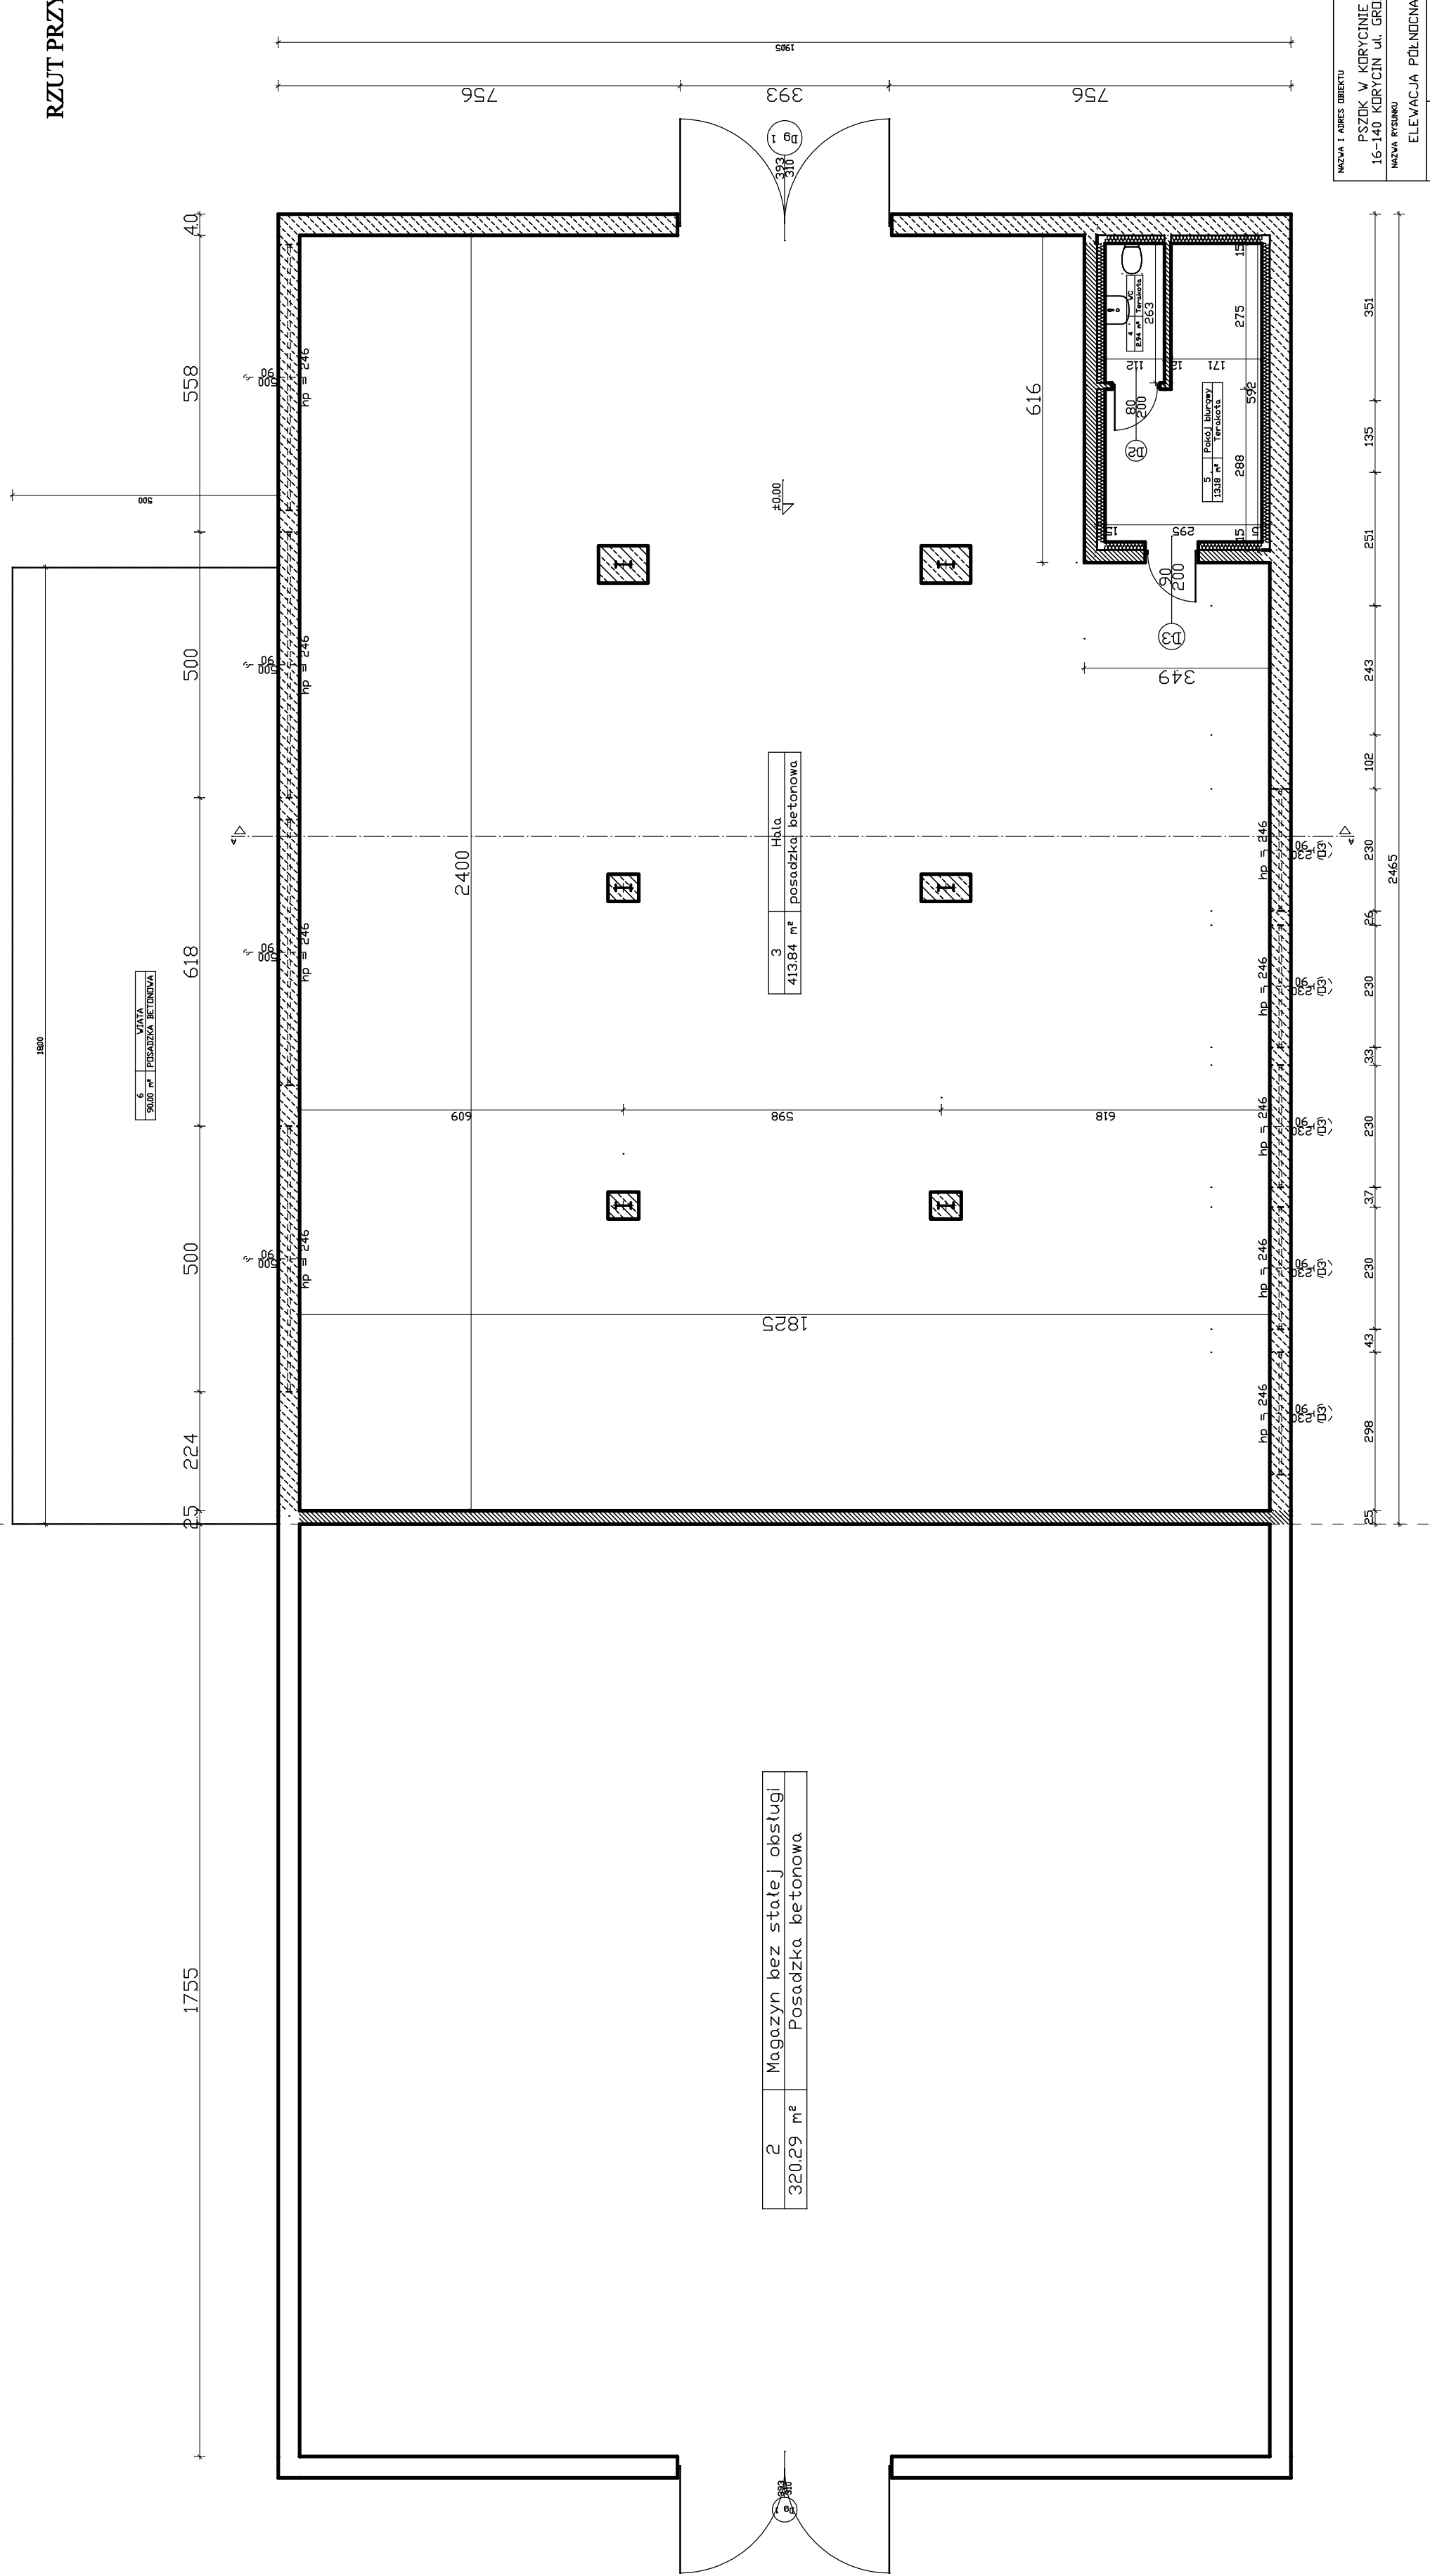


2	Magazyn bez stałej obsługi
320,29 m²	Posadzka betonowa

3	Hala
413,84 m²	posadzka betonowa


INSTRUMENTALNY PSZOK W KORYCINIE 16-140 KORYCIN UL. GRODZIENSKA 36	DATA 13.03.2015	SKALA 1:100	FIRMA KOLOROWY DÓM	

CZĘŚĆ NALEŻĄCA DO PSZOK

CZĘŚĆ NALEŻĄCA DO GIMN